



PLAN PARTIEL D'AFFECTATION

"Arsenal"

ECHELLE 1:1000

ENQUETE PUBLIQUE



0 10 50m

1

Approuvé par la Municipalité de Saint-Prex

dans la séance du : _____

Le Syndic : _____

La Secrétaire : _____

3

Adopté par le Conseil communal

dans la séance du : _____

La Présidente : _____

La Secrétaire : _____

2

Soumis à l'enquête publique

du : _____

au : _____

Le Syndic : _____

La Secrétaire : _____

4

Approuvé préalablement par le Département compétent

le : _____

La Cheffe du Département : _____

5


Entrée en vigueur

le : _____

LEGENDE

- Périimètre du PPA
- Zone d'installations publiques et para-publiques
- Aire de verdure
- Distance à la lisière (10 m)
(selon constatation de nature forestière du 16.02.2011)
- Principe d'accès prioritaire
- Bâtiments existants
- Arbres existants (à titre indicatif)

parcelle	propriétaire	surface dans PPA (m ²)
827	Confédération Suisse Département Militaire Fédéral	10'482

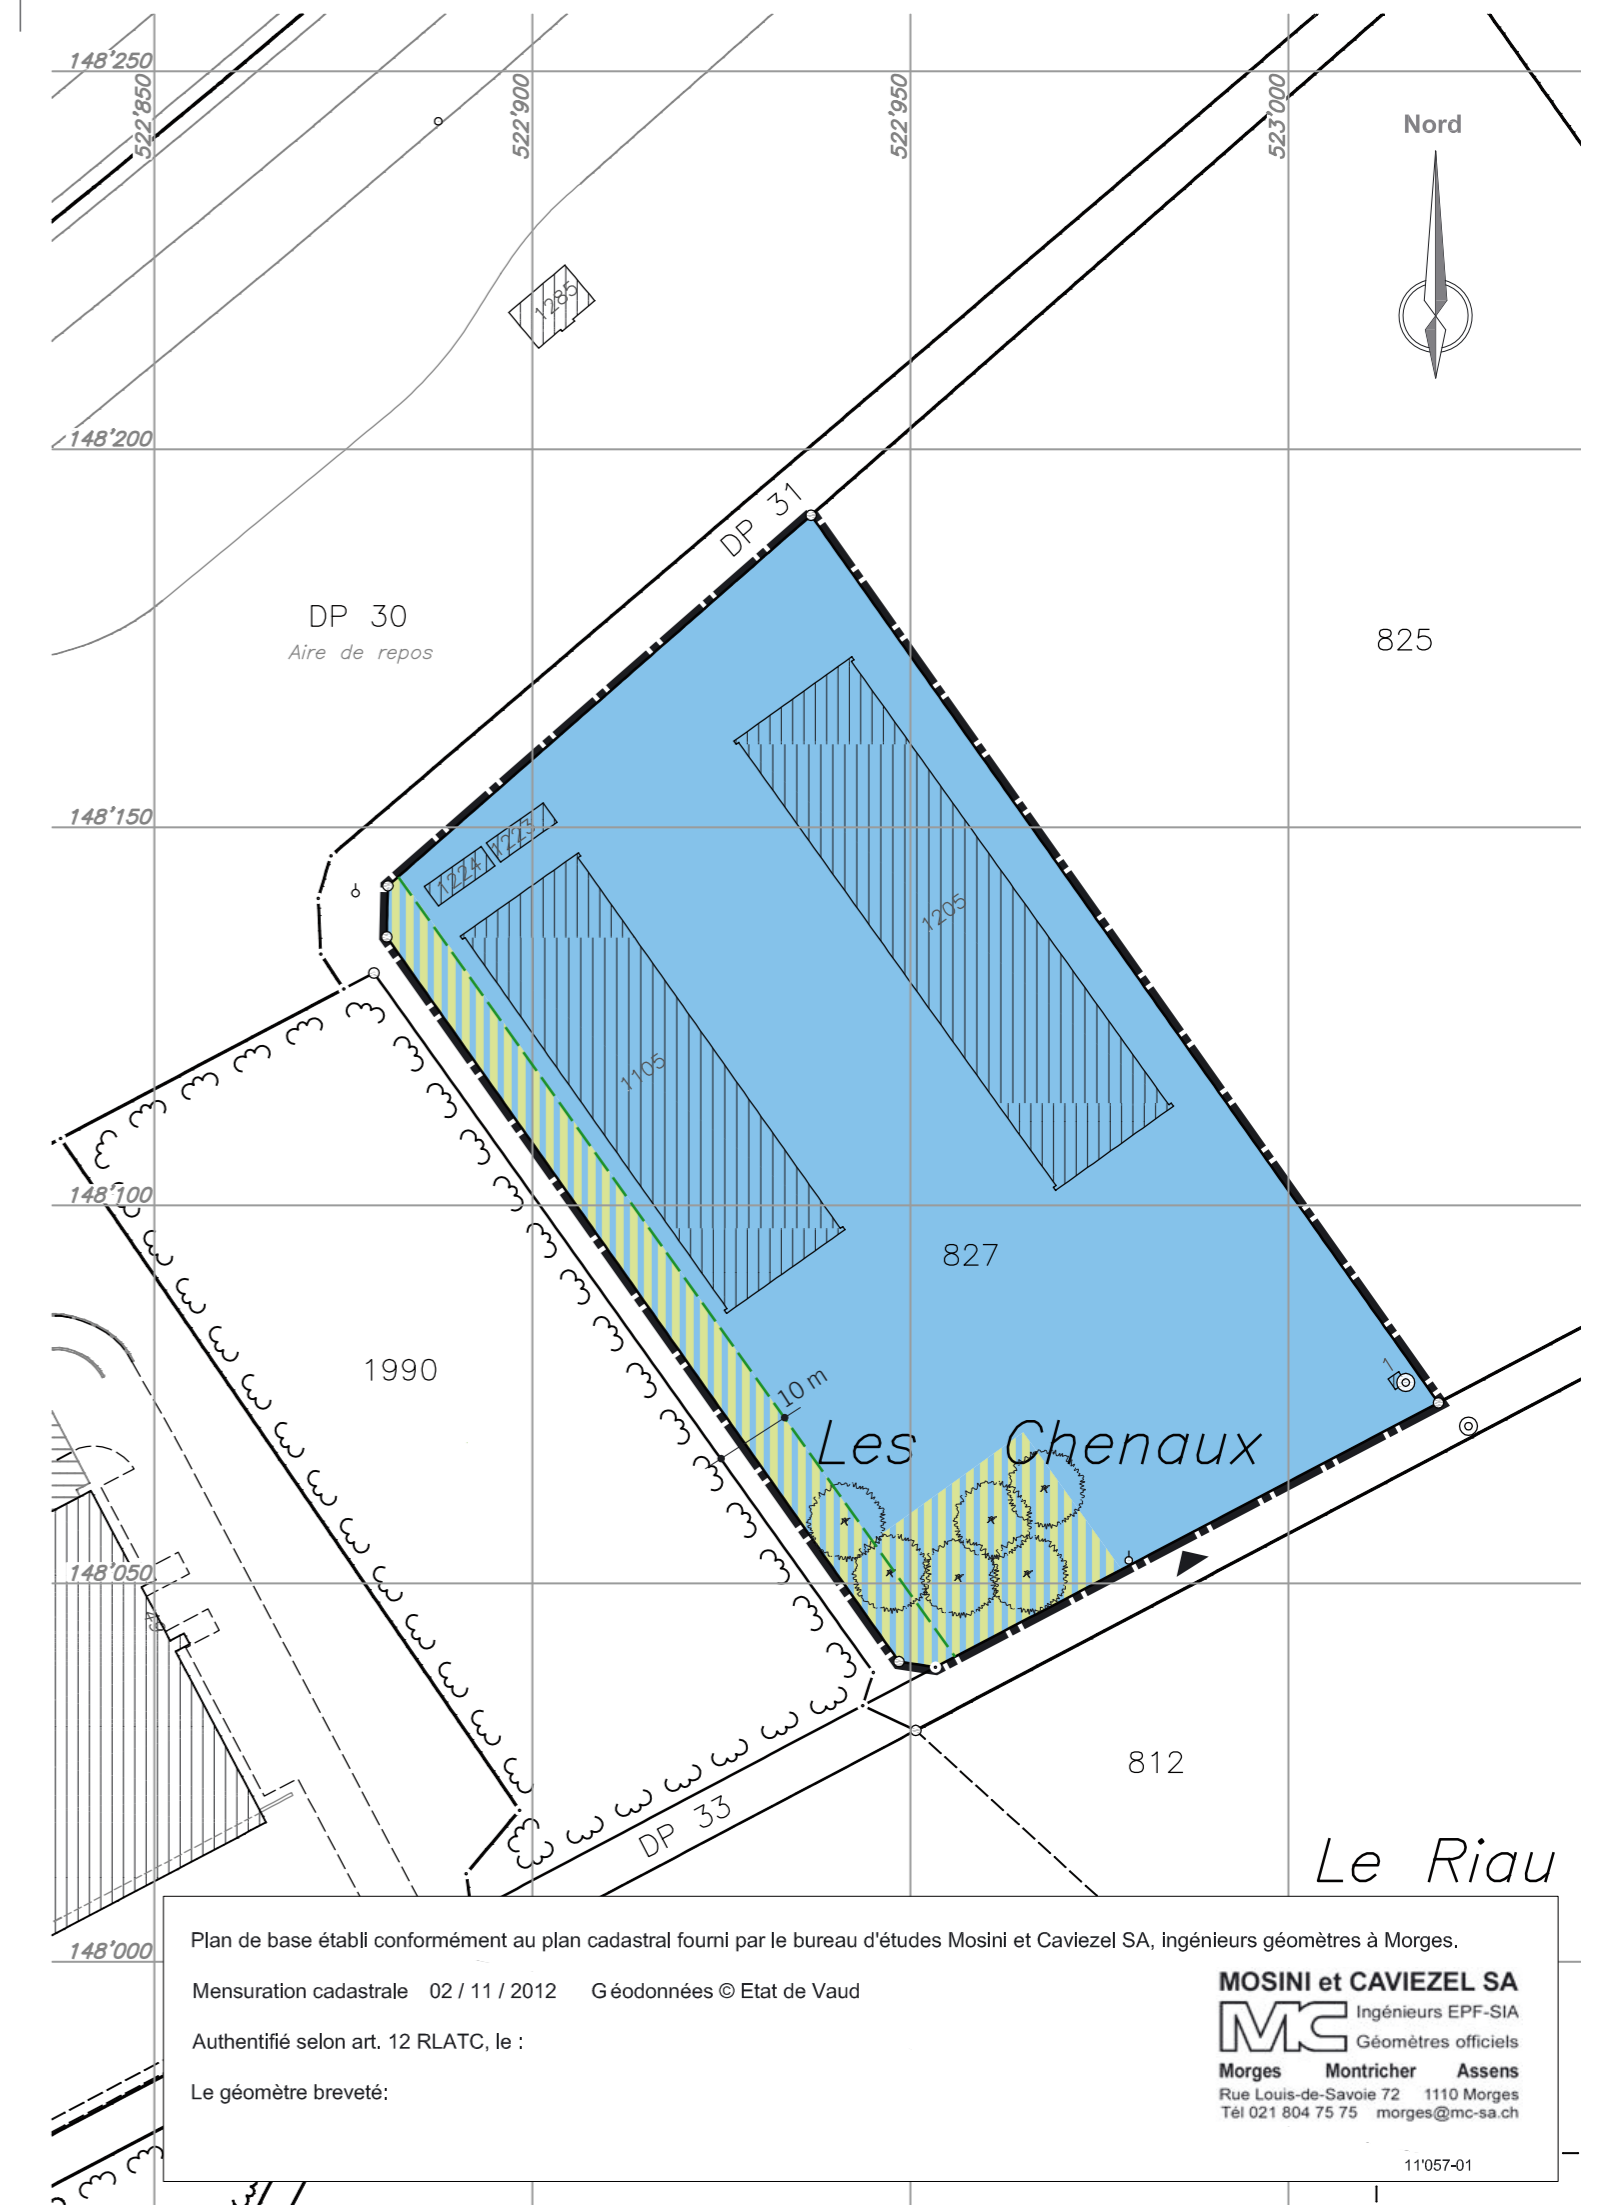

Plan de base établi conformément au plan cadastral fourni par le bureau d'études Mosini et Caviezel SA, ingénieurs géomètres à Morges.

Mensuration cadastrale 02 / 11 / 2012 Géodonnées © Etat de Vaud

Authentifié selon art. 12 RLATC, le :

Le géomètre breveté:

MOSINI et CAVIEZEL SA
Ingénieurs EPF-SIA
Géomètres officiels
Morges Montricher Assens
Rue Louis-de-Savoie 72 1110 Morges
Tél 021 804 75 75 morges@mc-sa.ch

11'057-01

Août 2013

12200-PPA Arsenal-1000-130829-GHU-pab

urbaplan