

# PLAN DE SERVITUDE

(Mensuration numérique)


COMMUNE DE SAINT-PREX

Plan n° 3

Echelle 1: 500

Coordonnées : 2'523'900 / 1'147'890

*Passage public*

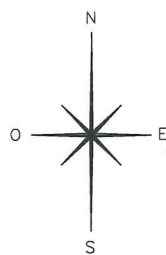

Soumis à l'enquête publique

Du 21 novembre 2020 au 21 décembre 2020

Au nom de la Municipalité

Le Syndic :



La Secrétaire:

Morges, le 4 novembre 2020

MOSINI et CAVIEZEL SA

Ingénieurs EPF-SIA  
Géomètres officiels

Morges Montricher Assens Rolle  
Rue Louis-de-Savoie 72 1110 Morges  
Tél. 021 8055200 morges@mc-sa.ch




ENTREPRISE AFFILIÉE  
**ORDRE VAUDOIS  
DES GEOMETRES**

DOSSIER N°	13'784.01
INDICE	1a
DESSINE	NB
CONTROLE	GC

13784-01-1a serv MN95 201104-NB.dwg

Format 30/42 cm

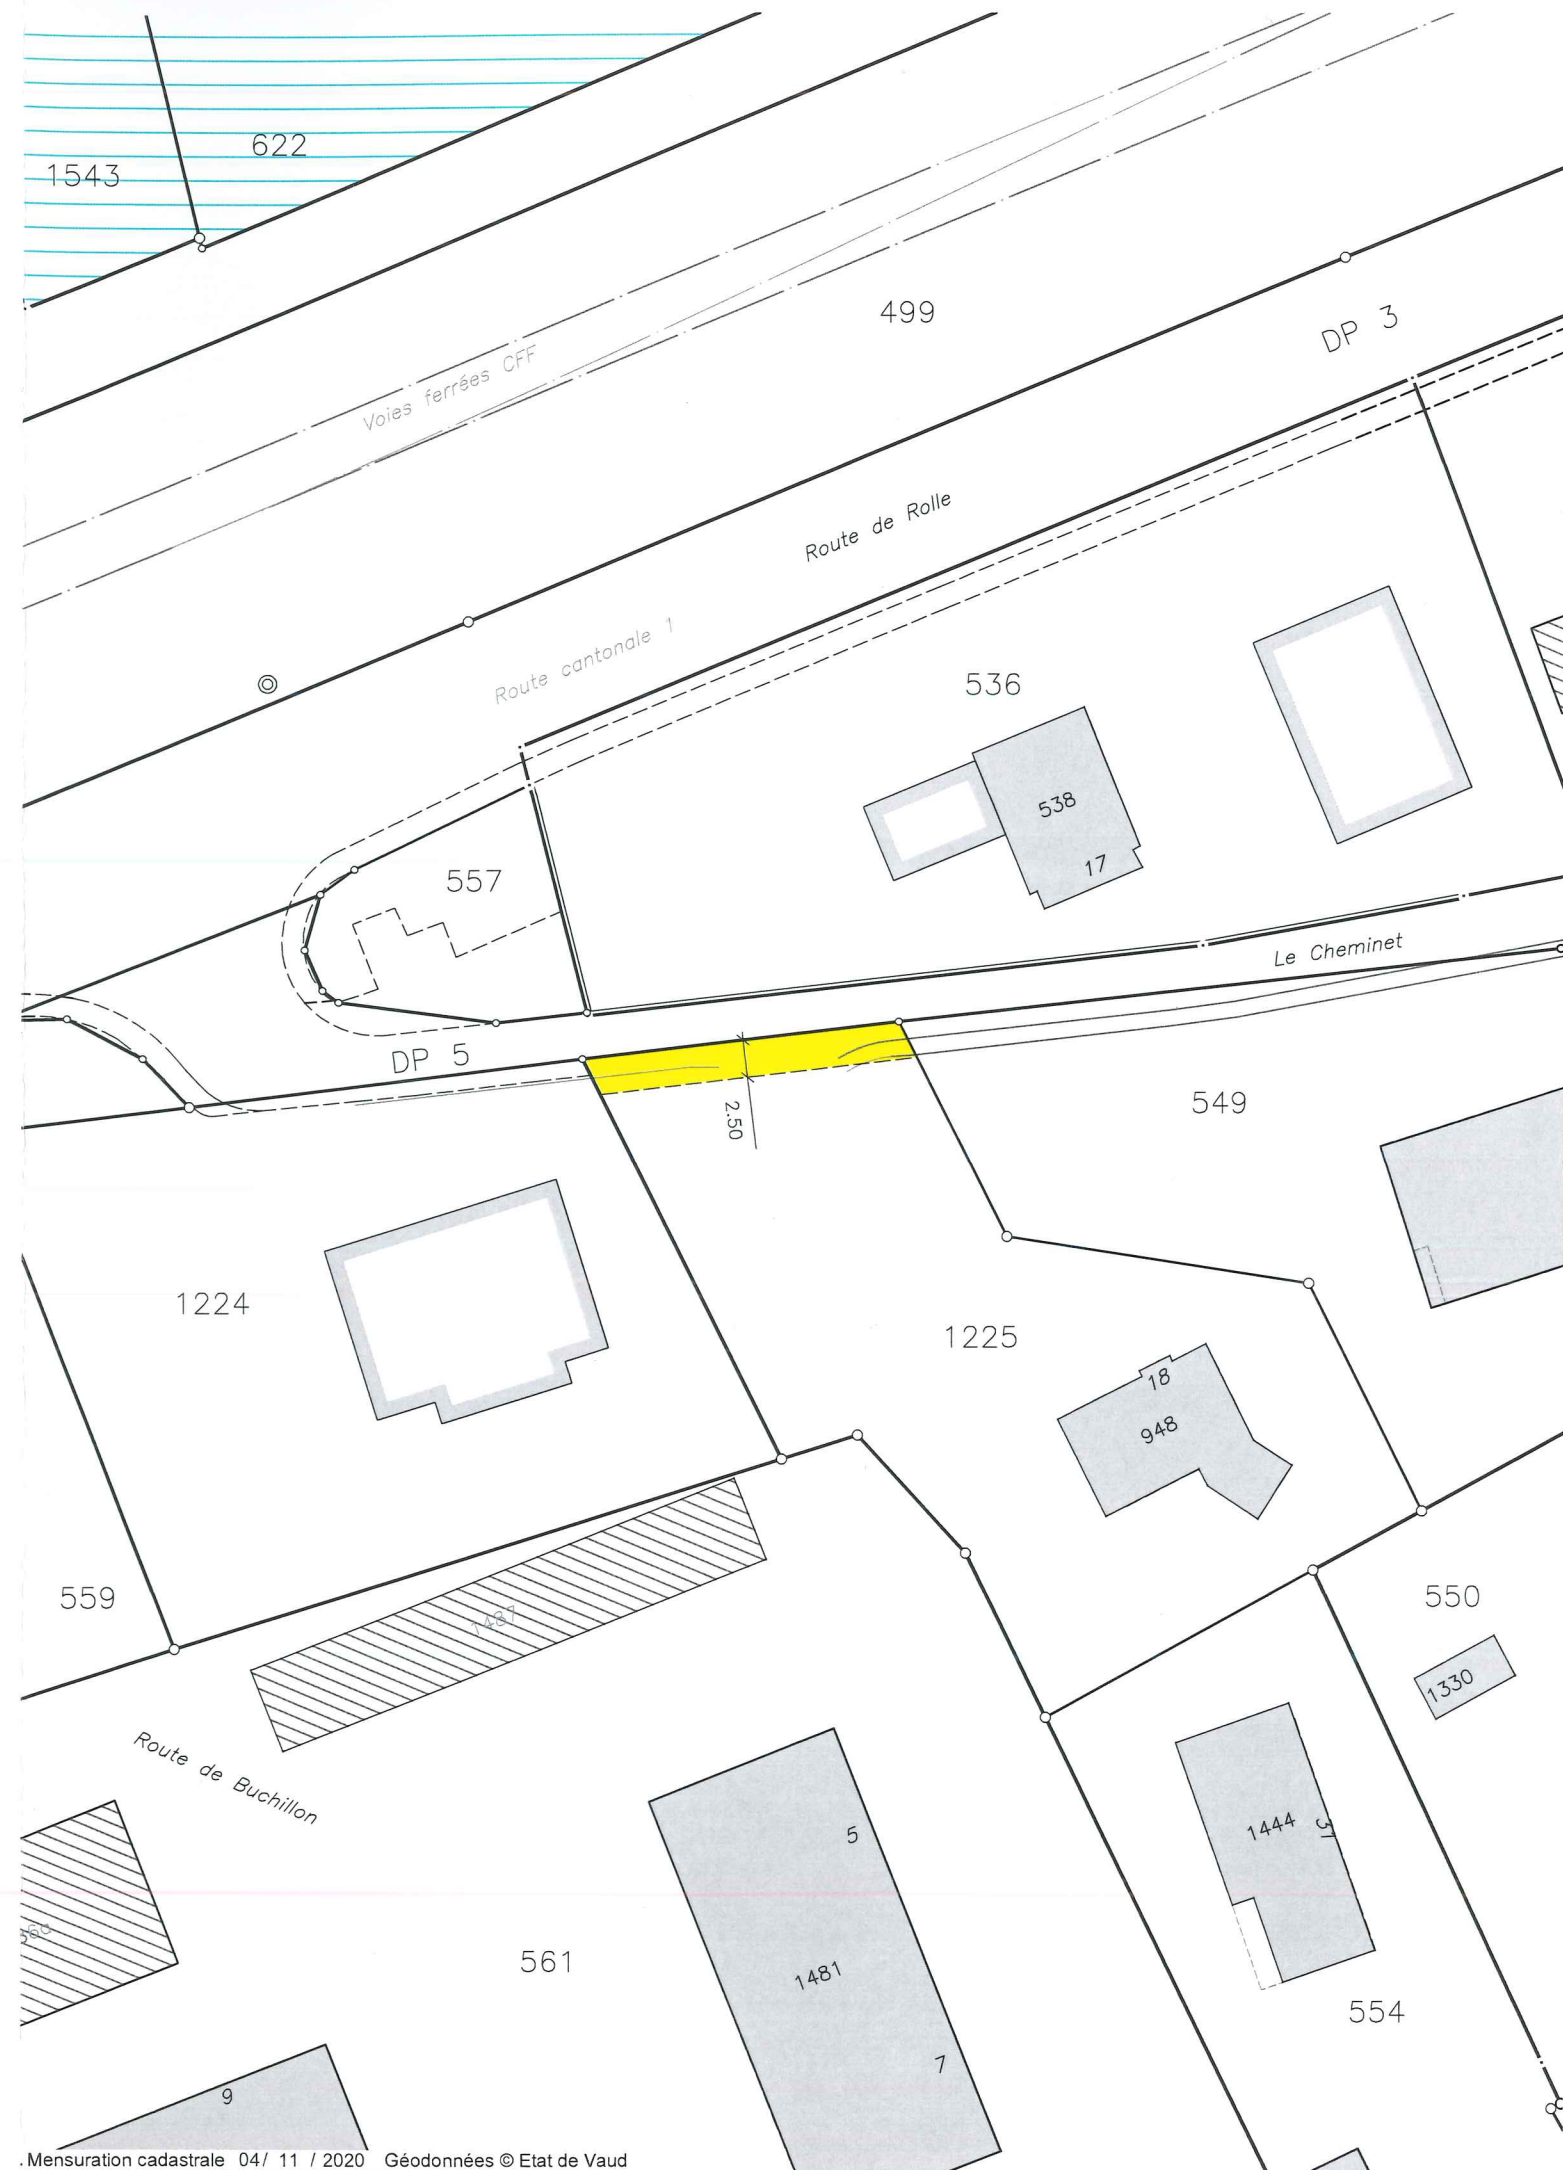

Mensuration cadastrale 04/ 11 / 2020 Géodonnées © Etat de Vaud