

COMMUNE DE SAINT-PREX

PLAN D'ENQUETE

N° CAMAC : 206'553

PROPRIETAIRE : ROCKWELL PROPERTIES SA	SURFACES CADASTRALES		
PARCELLE N° 703	PLAN N° 7	Habitation n° ECA 1183	112 m ²
"Chemin du Signal 3"		Jardin	1'126 m ²
		Total	<u>1'238 m²</u>

OBJET DE L'ENQUETE : - **CONSTRUCTION D'UN IMMEUBLE DE 3 LOGEMENTS**

COORDONNEES MOYENNES : 2'524'080 / 1'148'270

AFFECTATION : Zone de villas A

LIMITE DES CONSTRUCTIONS : Selon l'article 36 L.R. (7m)

SURFACE EN ZONE A BATIR : 1'238 m²

SECTEUR DE PROTECTION DES EAUX : Au

DEGRE DE SENSIBILITE AU BRUIT : II

NOTE AU RECENSEMENT ARCHITECTURAL : n° ECA 1183 , non recensé

MENTION PUBLIQUE : Aucune

SERVITUDE : ID.2003/003721 : *Canalisation(s) d'eau et d'égouts (hors projet)*

LA REALISATION DE CE PROJET IMPLIQUE UNE MISE A JOUR DU PLAN RF

LE(S) PROPRIETAIRE(S)

SCEAU DE L'AUTORITE

Morges, le 21 décembre 2021


MOSINI et CAVIEZEL SA
Ingénieurs EPF-SIA
Géomètres officiels
Morges Montricher Assens Rolle
Rue Louis-de-Savoie 72 1110 Morges
Tél. 021 8055200 morges@mc-sa.ch



DOSSIER N°	14'073.02		
INDICE	1b		
DESSINE	KAM		
CONTROLE	JC		

14073-02-1b_ENQ-MN95_211221-KAM.dwg

Format 30/42 cm

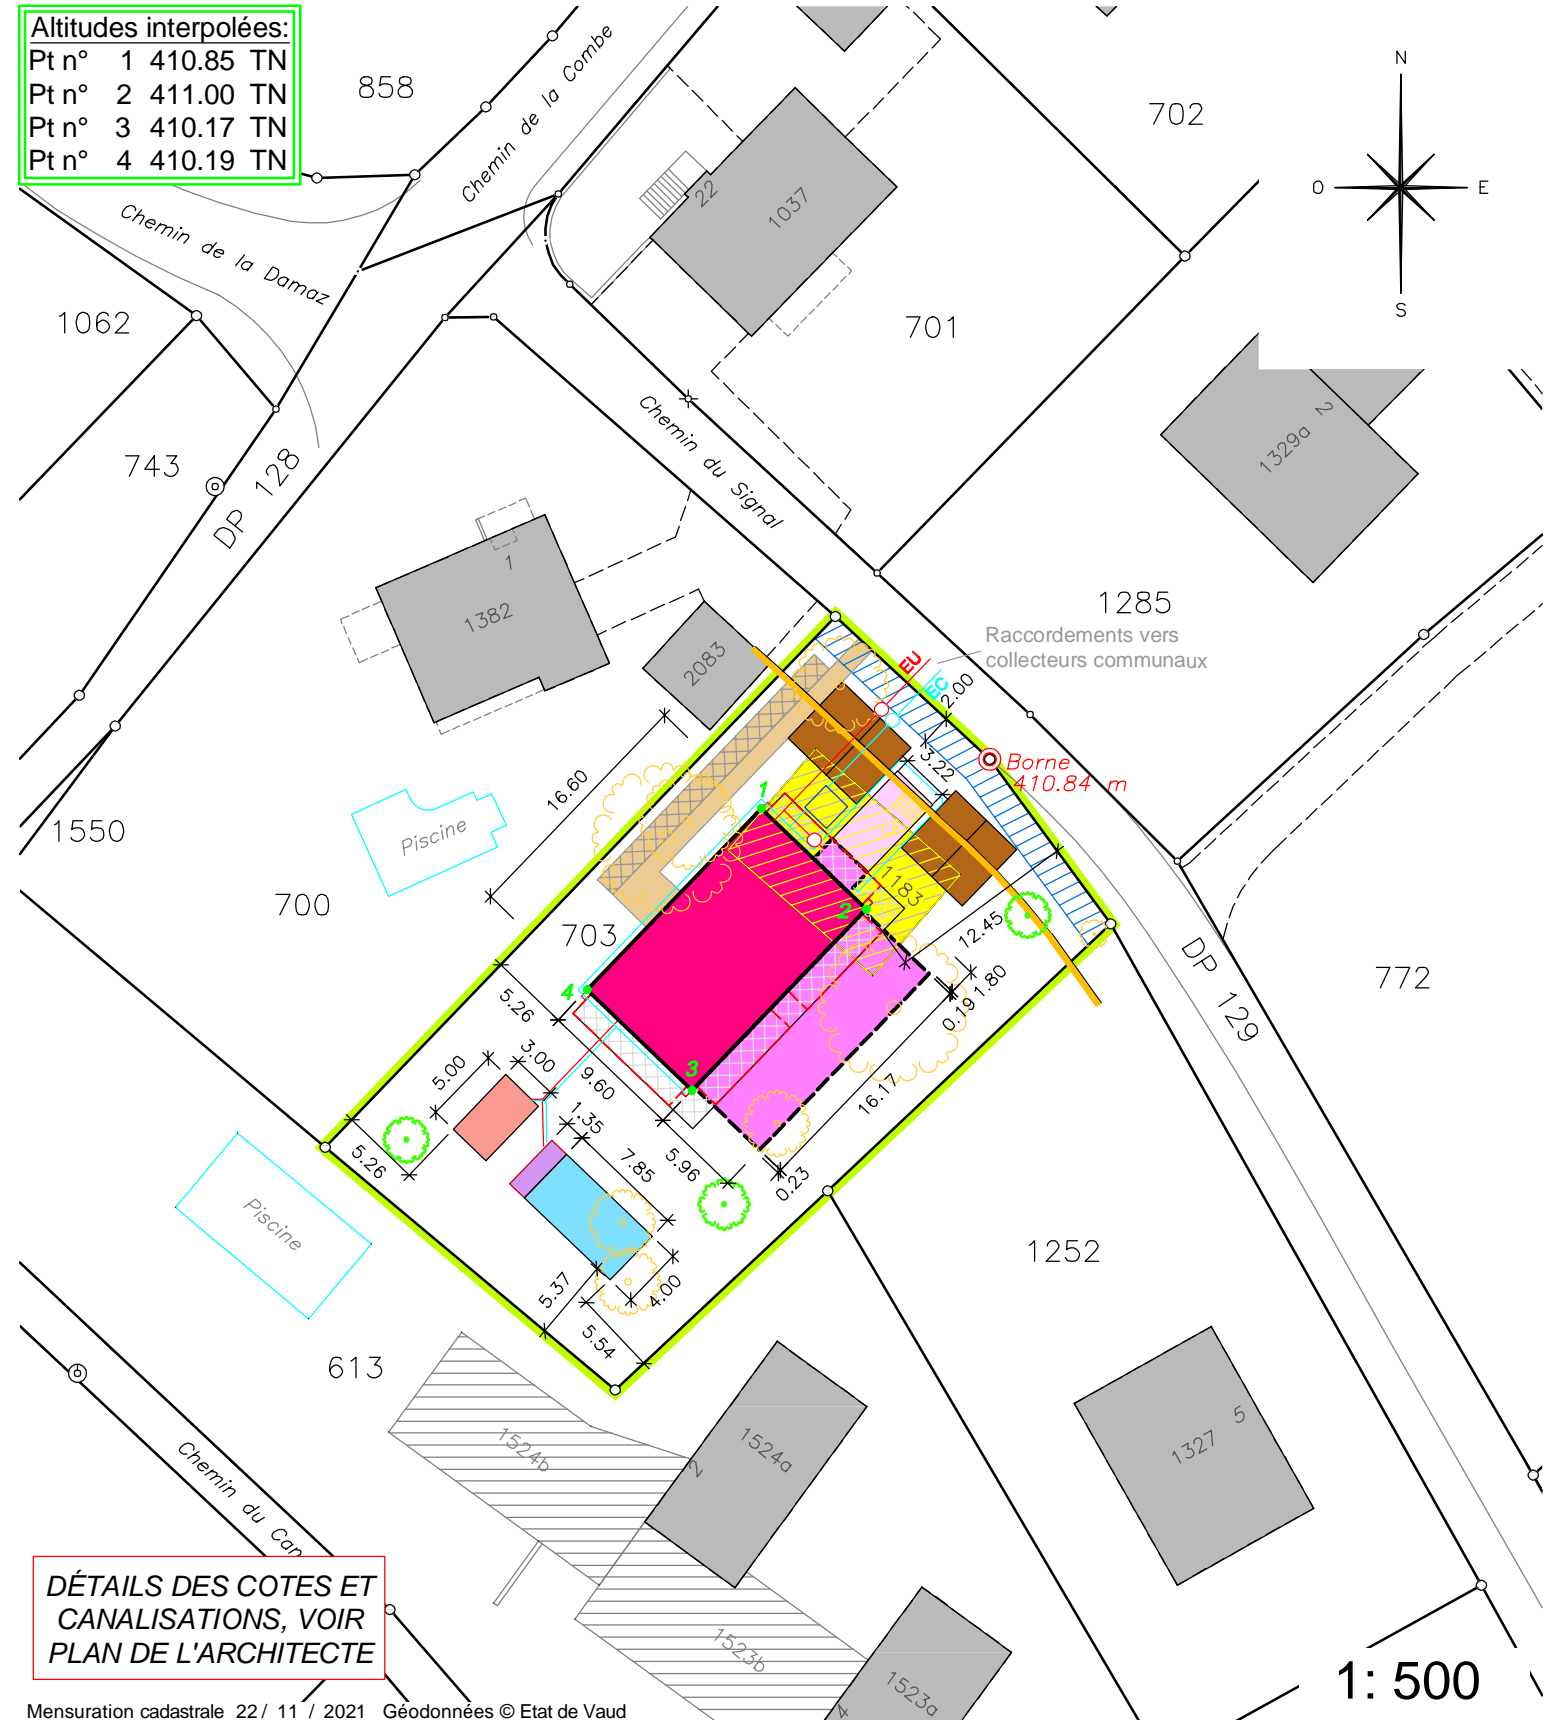

Propriétaires voisins :

Parc. 613 : PPE Saint-Prex 5646/1617 à 1637
Parc. 700 : BOTTARO Antonio et PASSETTI
BOTTARO Maura
Parc. 1252 : PPE Saint-Prex 5646/1480 et 1482

Légende :

	Bâtiment		Serv. de passage projetée
	Souterrain		Accès
	Lift automobiles		Places vélo
	Dépendance		Terrasse
	Démolition		Balcon
	Piscine		Mur
	Local technique		Arbre projeté
	Cuve de rétention		Arbre à supprimer