

COMMUNE DE SAINT-PREX REÇU LE - 5 AOUT 2025
PLAN D'ENQUETE

N° CAMAC : 237959

Permis de construire
 401.04-992/08.25

PROPRIETAIRE : St-Prex la Commune		SURFACES CADASTRALES	
PARCELLE N° 334	PLAN N° 5	Bâtiment scolaire n° ECA 1268a	3702 m ²
		Bâtiment scolaire n° ECA 1268c	13 m ²
"Chemin du Cherrat 7/9"		Bâtiment scolaire n° ECA 1341	2'191 m ²
		Bâtiment n° ECA B56	38 m ²
		Bâtiment scolaire souterrain n° ECA 1268d de 23 m ²	--
		Bâtiment scolaire souterrain n° ECA 1268e de 291 m ²	--
		Bâtiment n° ECA B135	
		(sur plusieurs immeubles, total 20 m ²)	1 m ²
		Bâtiment public n° ECA 2087	1'249 m ²
		Accès, place privée	4768 m ²
		Forêt	15'888 m ²
		Jardin	9'567 m ²
		Route, chemin	89 m ²
		Trottoir, place piétonnière	73 m ²
		Total	37'579 m²

OBJET DE L'ENQUETE : - RÉNOVATION ET ISOLATION DE L'ENVELOPPE DES BÂTIMENTS DU COLLÈGE DU CHERRAT 1 ET 2, INCLUANT LA MISE AUX NORMES AEAI ET SIA 358. INSTALLATION DE PANNEAUX PHOTOVOLTAÏQUES EN TOITURE SUR LES BÂTIMENTS DU COLLÈGE DU CHERRAT 1, 2 ET 3.

LE(S) PROPRIÉTAIRE(S)

SCEAU DE L'AUTORITE

COORDONNEES MOYENNES : 2'524'460 / 1'148'850
 AFFECTATION : Zone d'utilité publique, aire forestière et zone industrielle B selon PGA approuvé le 15 juillet 1987
 LIMITE DES CONSTRUCTIONS : Selon art. 36 LRou
 SURFACE EN ZONE A BATIR : 21'692 m²
 SECTEUR DE PROTECTION DES EAUX : Au
 DEGRE DE SENSIBILITE AU BRUIT : II et IV
 NOTE AU RECENSEMENT ARCHITECTURAL : n° ECA 1268 et 1341 : note 0
 n° ECA B56, B135 et 2087 : non recensés


MENTION PUBLIQUE : Aucune

SERVITUDES :

ID.2003/004524 :	(C) Canalisation(s) : Prise et canalisation d'eau (sans plan)
ID.2003/004788 :	(C/D) Passage à char (hors secteur)
ID.2003/004518 :	(C) Canalisation(s) d'eau (sans plan)
ID.2003/004515 :	(C) Canalisation(s) : Droit d'eau (sans plan)
ID.2001/001553 :	(D) Canalisation(s) d'eau et passage à pied (hors secteur)
ID.2003/004790 :	(D) Canalisation(s) d'eau (hors projet)
ID.2003/004792 :	(C) Canalisation(s) : Passage d'eau (sans plan)
ID.2001/003867 :	(C) Canalisation(s) d'eau (sans plan)
ID.2001/003868 :	(C) Canalisation(s) : Maintien d'écluses (sans plan)
ID.2003/004793 :	(C) Canalisation(s) : regard (sans plan)
ID.2003/004794 :	(C) Canalisation(s) : Droit d'eau (sans plan)
ID.2001/000858 :	(C/D) Canalisation(s) d'eau (sans plan)
ID.1999/000918 :	(C) DDP Superficie (sans plan)
ID.1999/000919 :	(C) Passage à pied, pour tous véhicules et toutes canalisations (sans plan)
ID.2003/004795 :	(C) Canalisation(s) souterraine de câble électrique à haute tension
ID.2003/004796 :	(C) Passage à pied, pour tous véhicules et canalisations quelconques (hors secteur)
ID.2002/000760 :	(C) Canalisation(s) souterraine de câble électrique (hors projet)
ID.2003/004612 :	(C) Canalisation(s) souterraine d'électricité

LA REALISATION DE CE PROJET IMPLIQUE UNE MISE A JOUR DU PLAN RF

DÉTAILS DES COTES VOIR
 PLAN DE L'ARCHITECTE

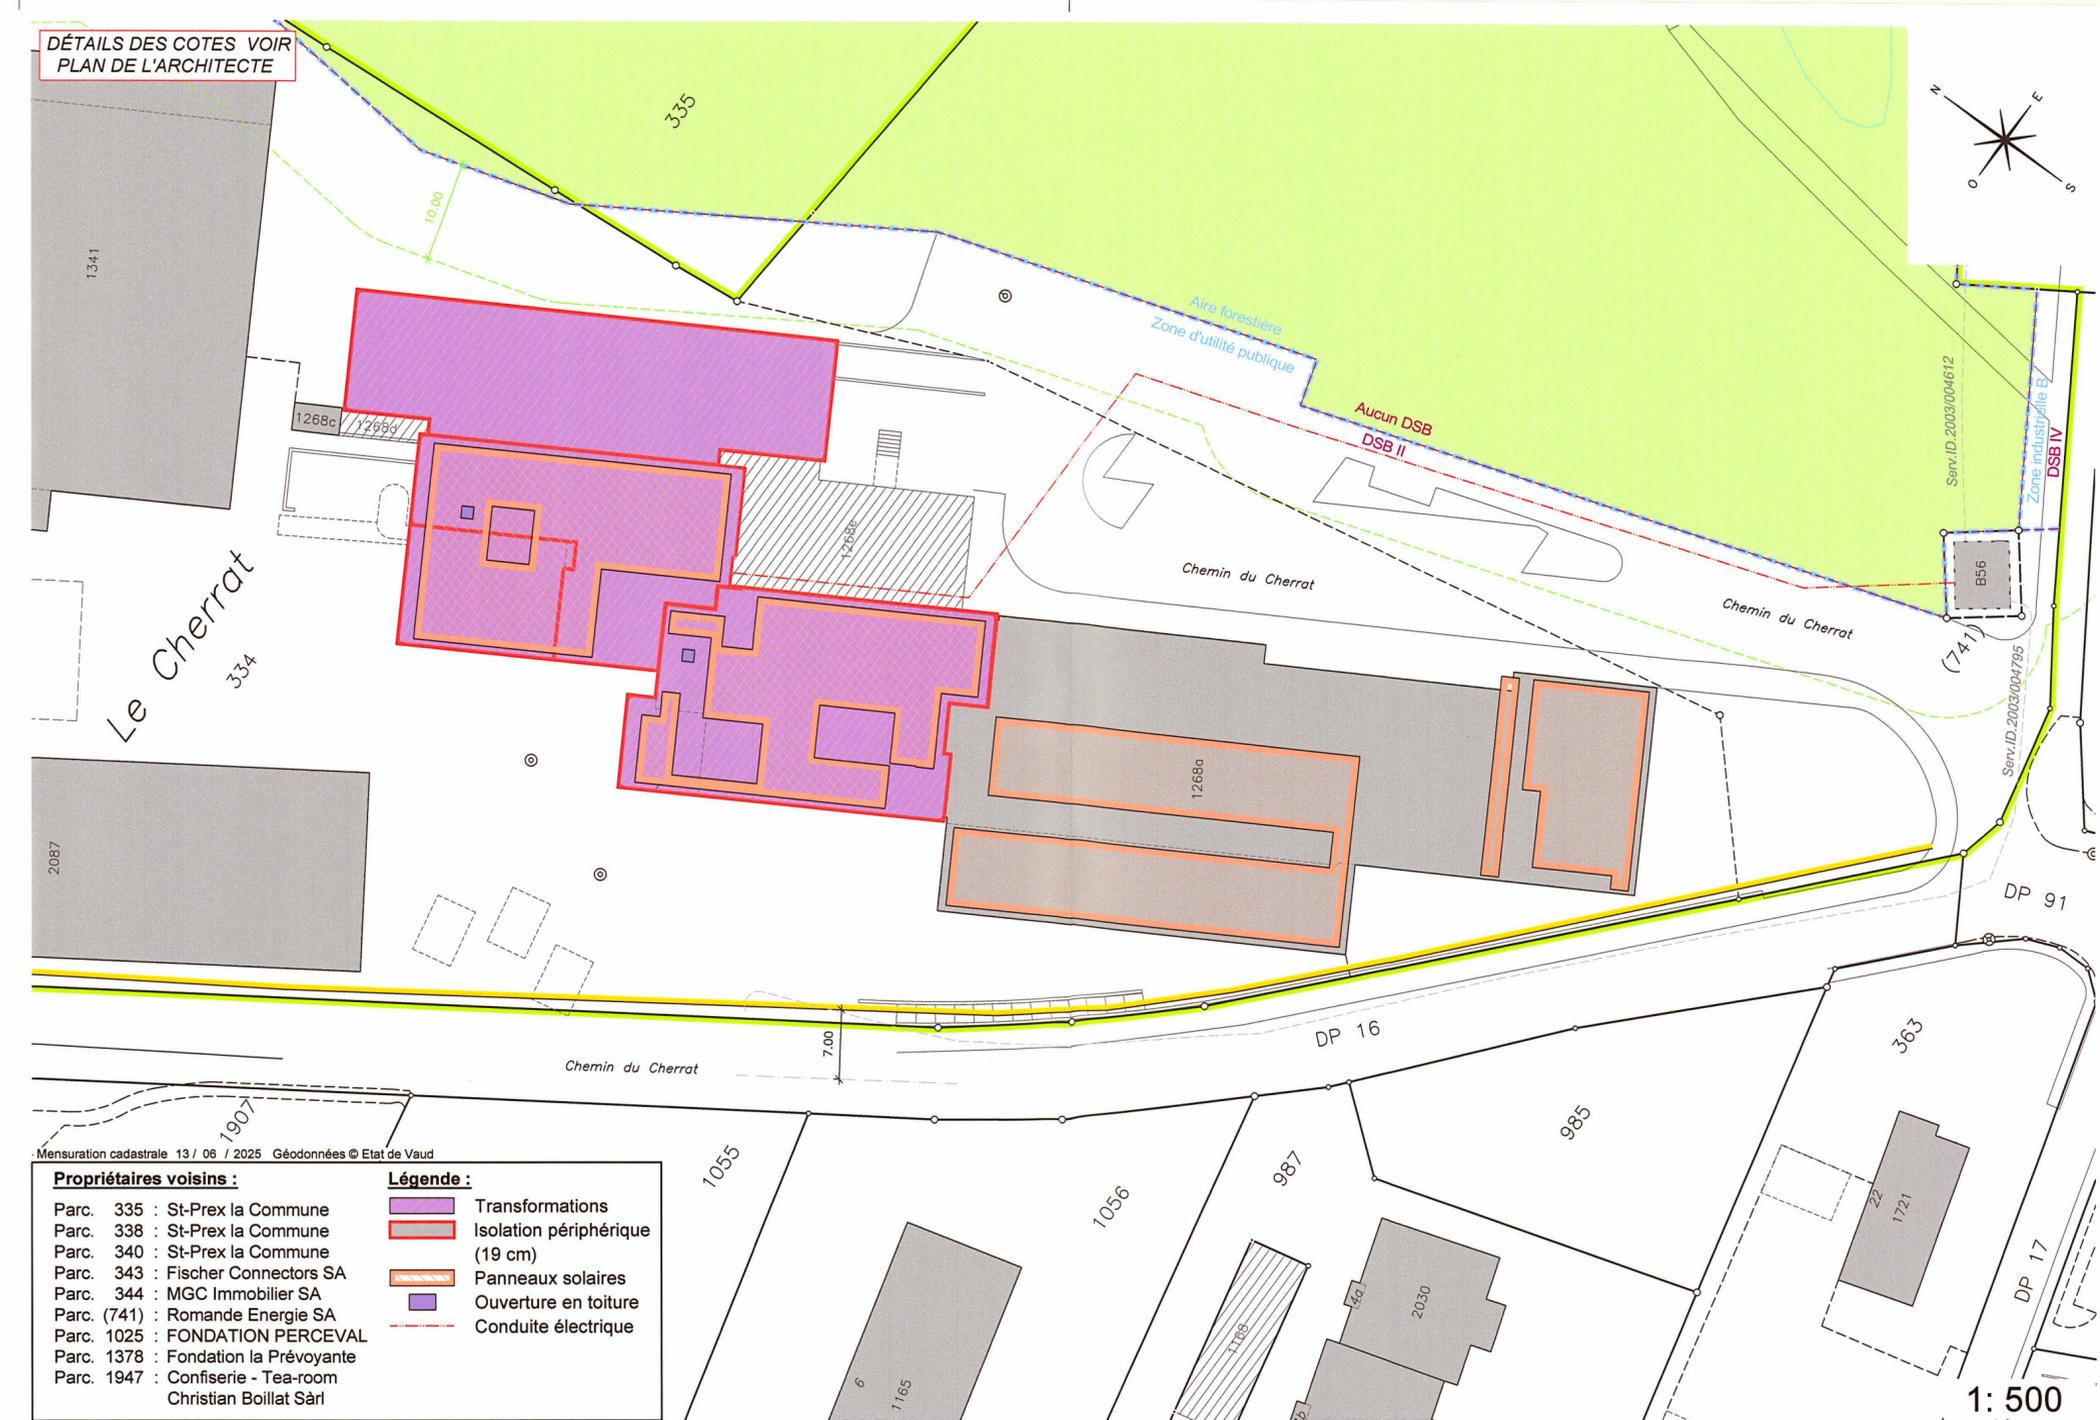

Mensuration cadastrale 13 / 06 / 2025 Géodonnées © Etat de Vaud

Propriétaires voisins :		Légende :	
Parc. 335 :	St-Prex la Commune		Transformations
Parc. 338 :	St-Prex la Commune		Isolation périphérique (19 cm)
Parc. 340 :	St-Prex la Commune		Panneaux solaires
Parc. 343 :	Fischer Connectors SA		Ouverture en toiture
Parc. 344 :	MGC Immobilier SA		Conduite électrique
Parc. (741) :	Romande Energie SA		
Parc. 1025 :	FONDATION PERCEVAL		
Parc. 1378 :	Fondation la Prévoyante		
Parc. 1947 :	Confiserie - Tea-room Christian Boillot Sàrl		

Morges, le 16 juin 2025

MOSINI et CAVIEZEL SA
 Ingénieurs EPF-SIA
 Géomètres officiels
 Morges Montricher Assens Rolle
 Rue Louis-de-Savoie 72 1110 Morges
 Tél. 021 8055200 morges@mc-sa.ch

le géomètre breveté
 Julien COMTE

ENTREPRISE AFFILIÉE
**ORDRE VAUDOIS
 DES GEOMETRES**

DOSSIER N°	15'154.01
INDICE	1a
DESSINE	NB
CONTROLE	JC

Format 30/84 cm