

Commune de Saint-Prex

Situation :

Rue de Couvaloup 10

Echelle :

1:500

Mensuration :

numérique

Coord. moyenne :

2°524'745 / 1°148'005

Altitude moyenne :

375 m

Dossier technique :

117°577.001 / LF-IM

Propriétaire :

DELLWO Barbara Toni

Parcelle n°:

82

Habitation n° 212

87 m²

Affectation :

PPA "Vieille Ville", bâtiment maintenu

Limite des constructions au DP :

approuvée le 29.07.1987

Recensement architectural:

ECA n°212, note 4

Degré de sensibilité au bruit:

III

Secteur de protection des eaux:

Au

Plan de situation dressé pour demande d'autorisation :

Transformations intérieures avec assainissement énergétique

La réalisation du projet n'implique pas une mise à jour du plan RF

Sceau de la Municipalité


Le propriétaire




Morges, le 14 juillet 2025

Le géomètre breveté

F. Bovay

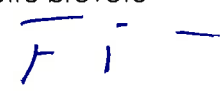

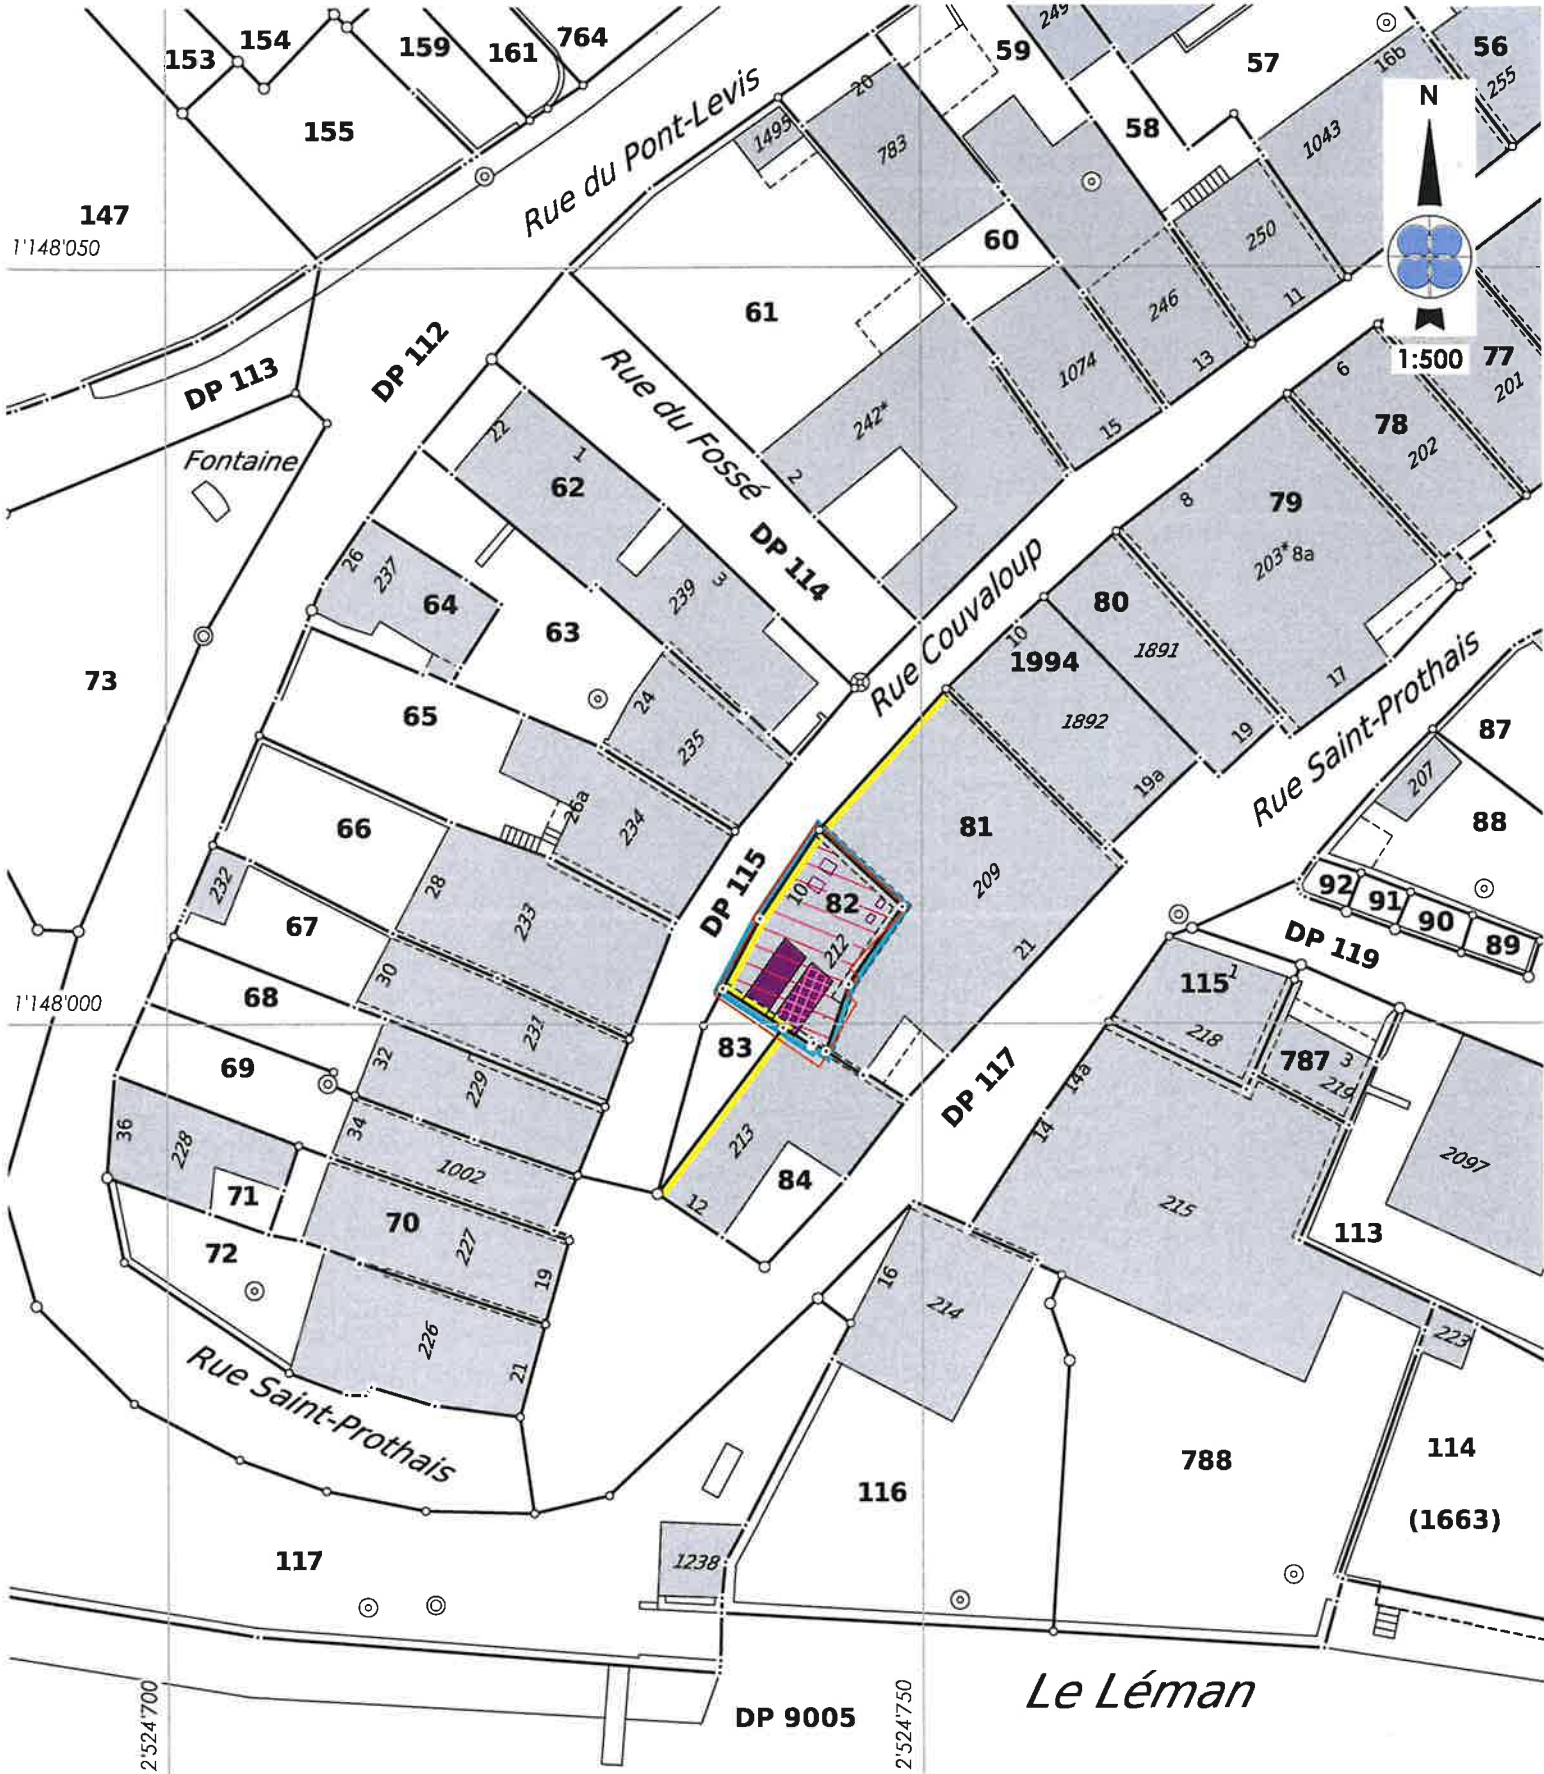

Propriétaires voisins		Légende		Servitudes existantes	
81	Breitling Luisanna Rita Giuseppina		Transformations intérieures	149152	D Voisinage : Vues droites, ID 2003/4368
83	Limat Denis Marc et Guaita Lopez-Munoz Limat Patricia		Lucarne	149153	C Constructions : Appui, ID 2003/4369
84	Jaccard Monya et Chiappini Jean		Velux	149205	D Constructions : Avant-toit, ID 2003/4370
			Toiture renovée	149206	D Canalisation(s) : Conduite d'eau, ID 2003/4371
			Panneaux solaires	149207	D Voisinage : Vue droite, ID 2003/4377

m:\saint-prex\lg\117577\001-enquete\enquete.dwg

GEODONNEE © ETAT DE VAUD

Pour les cotes de détail, voir le plan de l'architecte

Ce plan ne peut être diffusé que dans le cadre de l'objet cité en titre.

Il ne saurait être utilisé à d'autres fins ni modifié sans l'accord préalable express de son auteur.