

COMMUNE DE SAINT-PREX
PLAN D'ENQUETE

PROPRIETAIRE : DP Communal

SURFACES CADASTRALES

DP N° 92	PLAN N° 9	Jardin	12 m²
" Chemin du Glapin "		Accès, place privée	18 m²
		Route, chemin	2'251 m²
		Total	2'281 m²
DP N° 93	PLAN N° 9	Route, chemin	1'085 m²
" Chemin de Perreret "		Total	1'085 m²

OBJET DE L'ENQUETE : CREATION D'UN TROTTOIR TRAVERSANT

COORDONNEES MOYENNES : 2'524'870 / 1'148'865

AFFECTATION : Zone de desserte 15 LAT

SURFACE EN ZONE A BATIR : 4'165 m²

SECTEUR DE PROTECTION DES EAUX : Au

LA REALISATION DE CE PROJET IMPLIQUE UNE MISE A JOUR DU PLAN RF

LE(S) PROPRIETAIRE(S)

SCEAU DE L'AUTORITE



Morges, le 9 décembre 2025

MOSINI et CAVIEZEL SA

Ingénieurs EPF-SIA
Géomètres officiels

Morges Montricher Assens Rolle
Rue Louis-de-Savoie 72 1110 Morges
Tél. 021 8055200 morges@mc-sa.ch

le géomètre breveté
Julien COMTE




ENTREPRISE AFFILIÉE
ORDRE VAUDOIS
DES GEOMETRES

DOSSIER N°	14'281.03
INDICE	1a
DESSINE	MD
CONTROLE	BM

Format 30/42 cm

DÉTAILS DES COTES VOIR
PLAN DE L'INGENIEUR

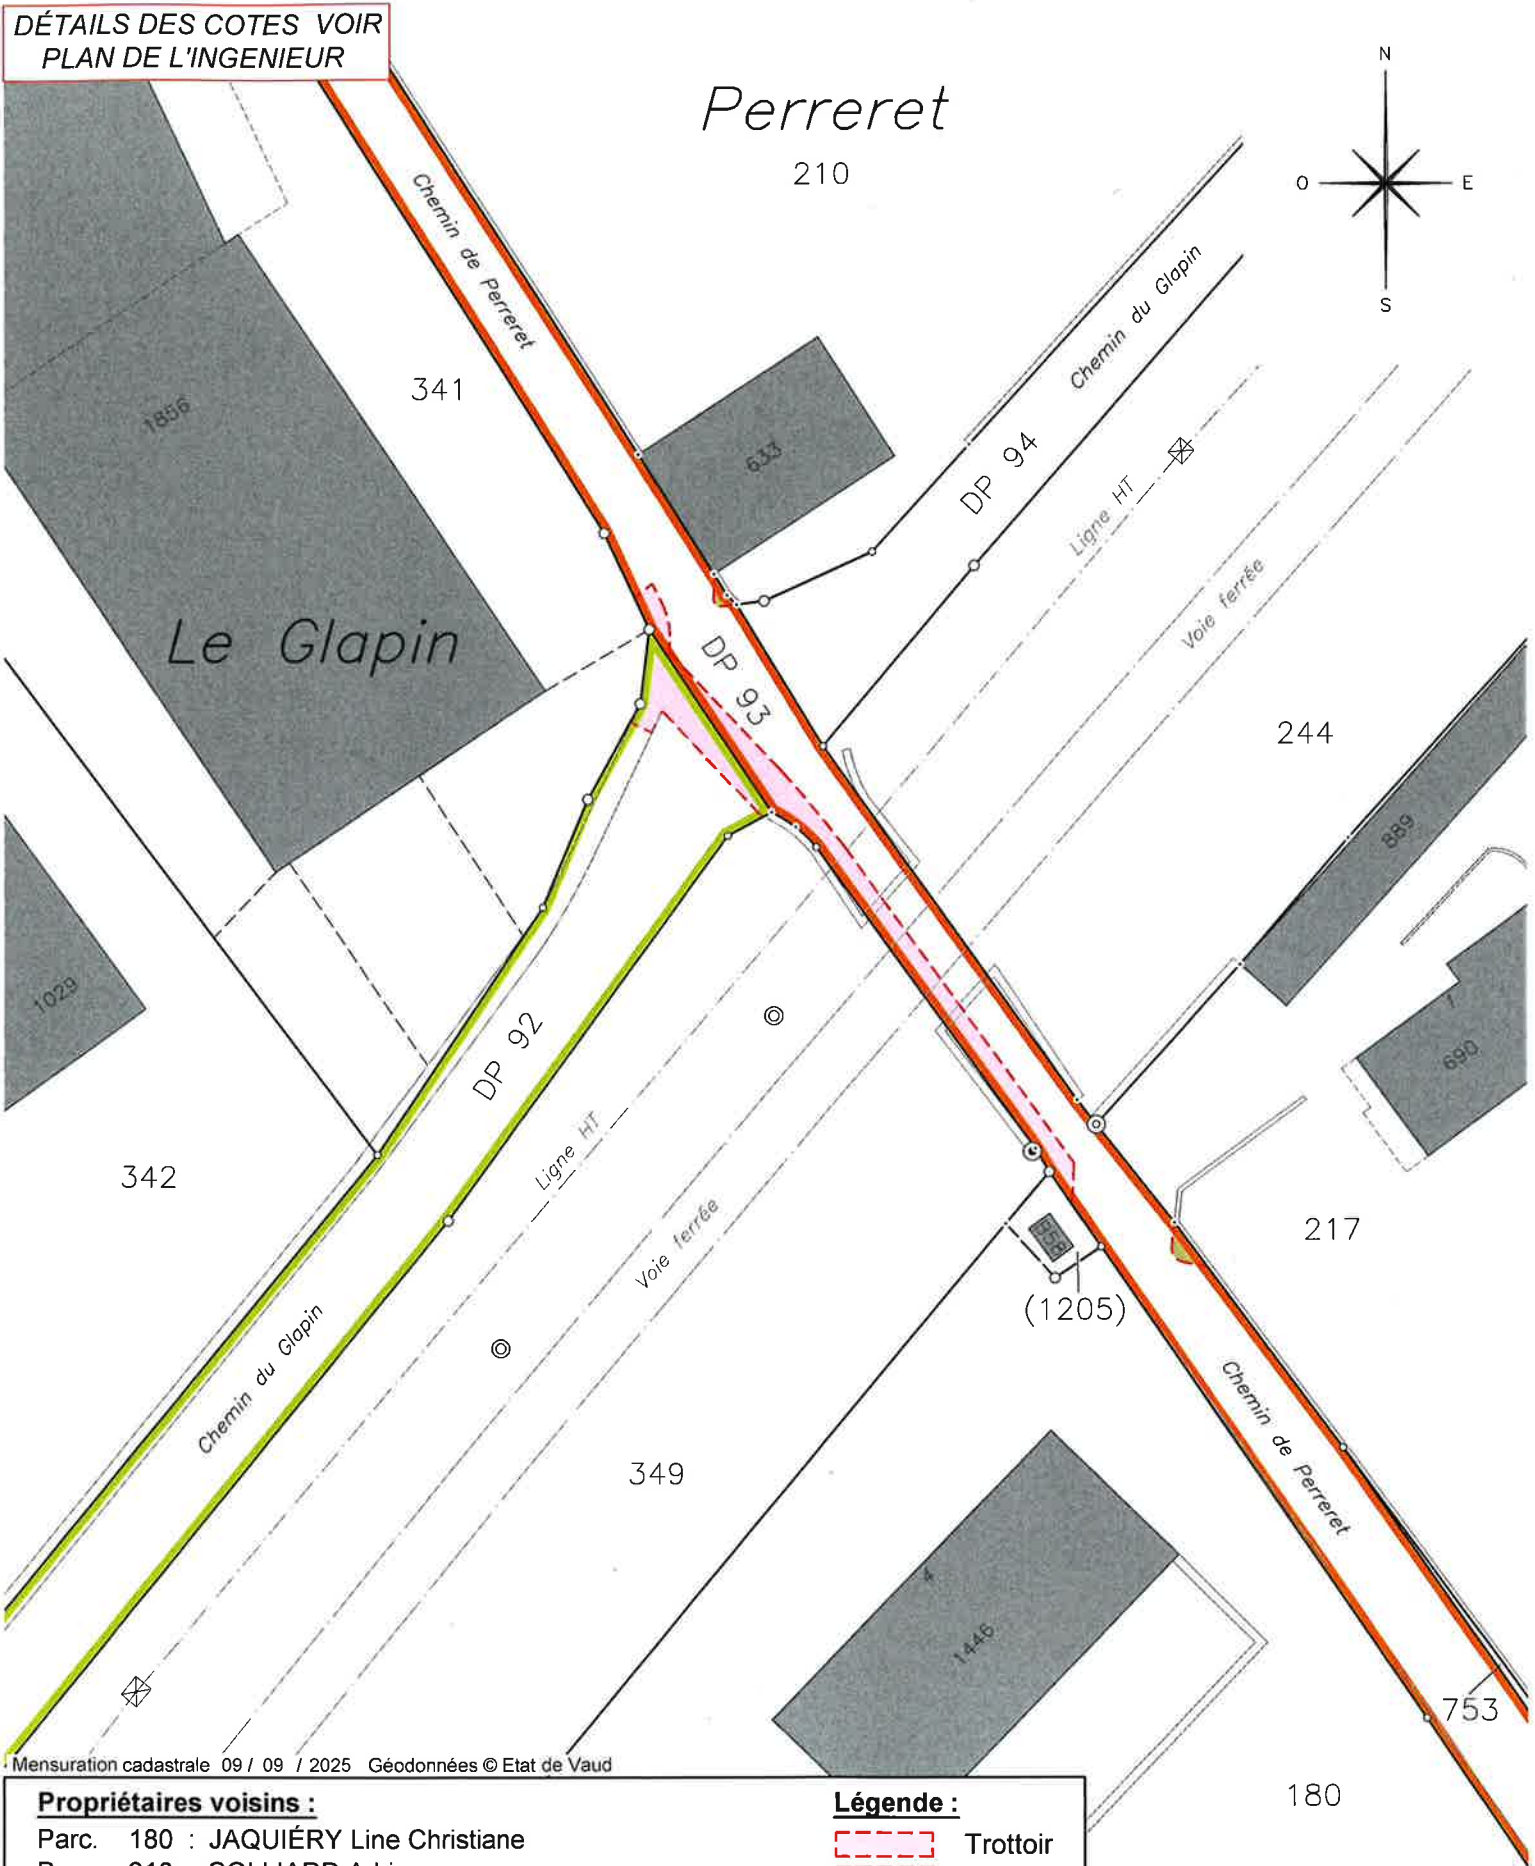

Propriétaires voisins :

- Parc. 180 : JAQUIÉRY Line Christiane
- Parc. 210 : SOLLIARD Adrien
- Parc. 217 : PERRIN Serge Alexandre, Romain et Marion
- Parc. 244 : Chemins de fer fédéraux suisses CFF
- Parc. 341 : ETA Solliard Sàrl
- Parc. 342 : VIDOUDEZ Daniel
- Parc. 349 : Chemins de fer fédéraux suisses CFF
- Parc. 753 : Etat de Vaud
- DDP 1205 : Romande Energie SA

Légende :

- Trottoir
- Ilot

1: 500