

COMMUNE DE SAINT-PREX  
PLAN D' ENQUETE

N° CAMAC : 246488

PROPRIETAIRE : DÜRING Hans

SURFACES CADASTRALES

PARCELLE N° 854

PLAN N° 19

Habitation n° ECA 1048

388 m²

Place-jardin

1'729 m²

" Chemin de la Damaz 31 et 33 "

Total

2'117 m²

OBJET DE L'ENQUETE : DÉMOLITION ET RECONSTRUCTION D'UN IMMEUBLE DANS LES  
VOLUMES EXISTANTS

COORDONNEES MOYENNES : 2'523'800 / 1'148'170

AFFECTATION : Zone agricole selon plan des zone approuvé le 15 juillet 1987

LIMITE DES CONSTRUCTIONS : Selon art. 36 LRou

SURFACE EN ZONE A BATIR : 0 m²

SECTEUR DE PROTECTION DES EAUX : Au

DEGRE DE SENSIBILITE AU BRUIT : III

NOTE AU RECENSEMENT ARCHITECTURAL : n° ECA 1048 , non recensé

MENTION PUBLIQUE : Aucune

SERVITUDE : ID.2003/005470 : (D) Passage à pied, pour tous véhicules et canalisations quelconques

DEROGATION : Art. 81 Règlement communal : constructions et installations autorisées dans la zone agricole

LA REALISATION DE CE PROJET IMPLIQUE UNE MISE A JOUR DU PLAN RF

LE(S) PROPRIETAIRE(S)

SCEAU DE L'AUTORITE

*Chur, 11.12.2025*

Morges, le 8 décembre 2025

MOSINI et CAVIEZEL SA

Ingénieurs EPF-SIA  
Géomètres officiels

Morges Montricher Assens Rolle  
Rue Louis-de-Savoie 72 1110 Morges  
Tél. 021 8055200 morges@mc-sa.ch




ENTREPRISE AFFILIÉE  
ORDRE VAUDOIS  
DES GEOMETRES

|            |           |
|------------|-----------|
| DOSSIER N° | 15'272.01 |
| INDICE     | 1a        |
| DESSINE    | AXB       |
| CONTROLE   | GC        |

15272-01-1a-enq-MN95-251204-AXB.dwg

Format 30/42 cm

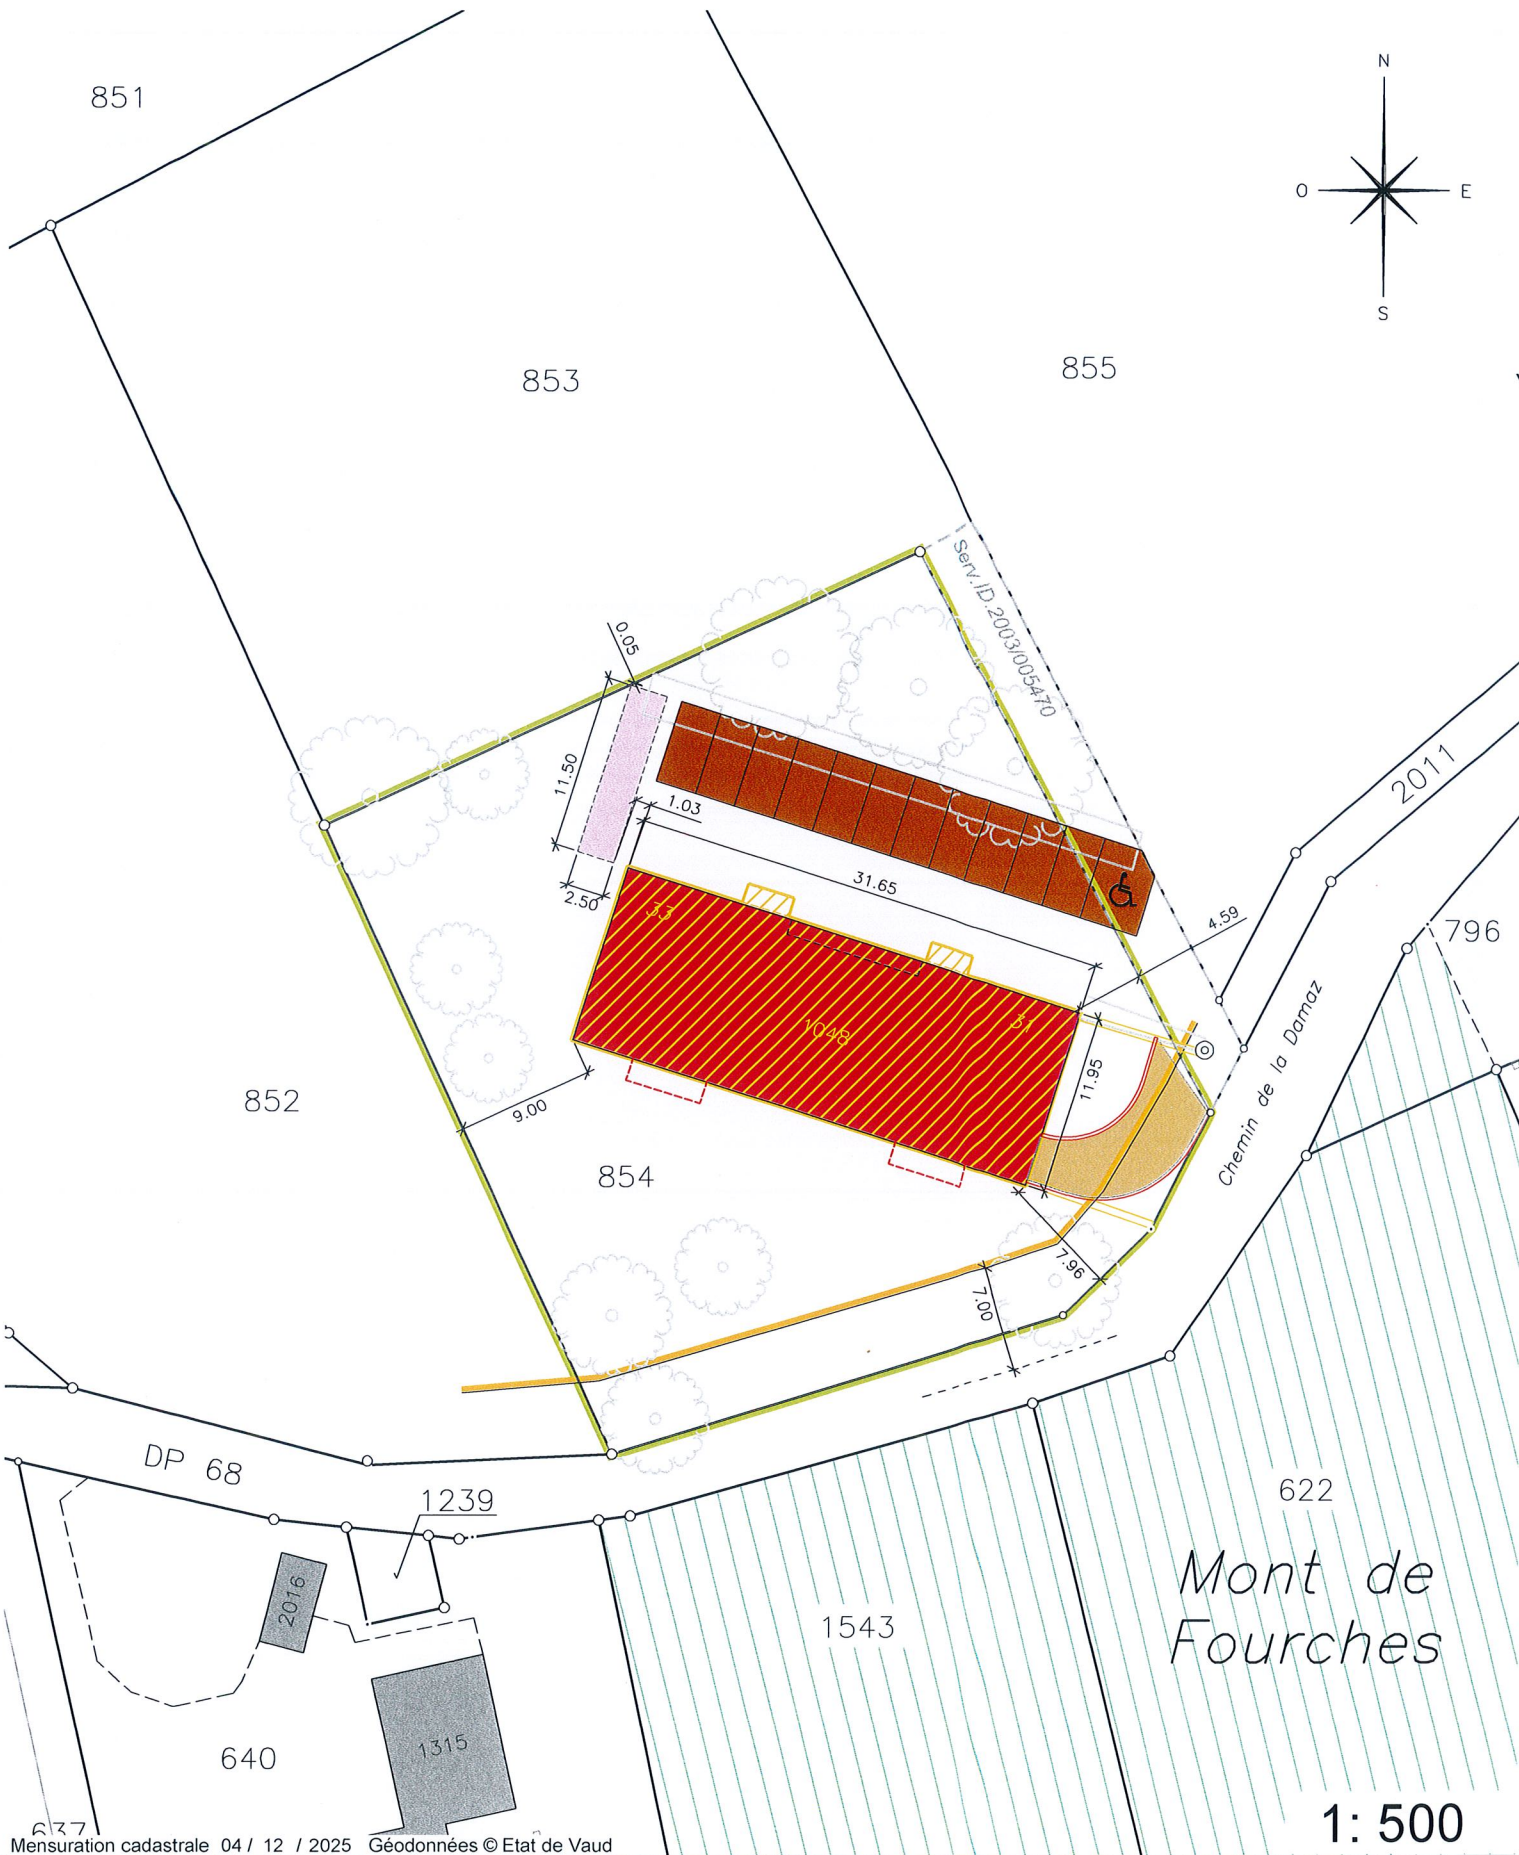

Propriétaires voisins :

Parc. 852 : KEHLER Julia et KEHLER HAUSTEIN Jenni

Parc. 853 : St-Prex la Commune

Légende :

Bâtiment

Démolition

Accès

Balcon

Couvert à vélos

Places de parc sur places existantes

Haie existante

Arbre existant

Mur

Mur démoli