

COMMUNE DE SAINT-PREX
PLAN D' ENQUETE

N° CAMAC : 246817

PROPRIETAIRES : NICOLAS Christophe et Valérie

SURFACES CADASTRALES

PARCELLE N° 1956

PLAN N° 4

" Chemin de Sous-Allens 15 "

" En Crausaz "

Habitation n° ECA 1828a	124 m
Garage souterrain n° ECA 1828b de 42 m²	-- m²
Accès, place privée	128 m²
Jardin	753 m²
Total	1'005 m²

OBJET DE L'ENQUETE : CONSTRUCTION D'UN CARPORT AVEC ABRI VÉLOS INTÉGRÉ

COORDONNEES MOYENNES : 2°52'240 / 1°14'9'030

AFFECTATION : Zone de villas A selon plan des zones approuvé le 15 juillet 1987

SURFACE EN ZONE A BATIR : 1'005 m²

SECTEUR DE PROTECTION DES EAUX : Au

DEGRE DE SENSIBILITE AU BRUIT : II

PATRIMOINE : - note au recensement architectural n° ECA 1828a et 1828b , non recensés
- région archéologique n° 179/307

MENTION : Aucune

SERVITUDES : ID.2004/000541 : (C/D) Passage à pied, pour tous véhicules et canalisations quelconques
ID.2005/001111 : (D) Zone/quartier : restriction à la hauteur des constructions (sans plan)
ID.2006/000771 : (D) Canalisations d'eaux claires et d'eaux usées (hors projet)
ID.2020/000227 : (C) Plantations, clôtures : Plantations

LA REALISATION DE CE PROJET IMPLIQUE UNE MISE A JOUR DU PLAN RF

LE(S) PROPRIETAIRE(S)

SCEAU DE L'AUTORITE

Morges, le 11 décembre 2025

MOSINI et CAVIEZEL SA

Ingénieurs EPF-SIA
Géomètres officiels

Morges Montricher Assens Rolle
Rue Louis-de-Savoie 72 1110 Morges
Tél. 021 8055200 morges@mc-sa.ch


le géomètre breveté
Julien COMTE



ENTREPRISE AFFILIÉE
ORDRE VAUDOIS
DES GEOMETRES

DOSSIER N°	15'277.01
INDICE	1a
DESSINE	AXB
CONTROLE	JC

Format 30/42 cm

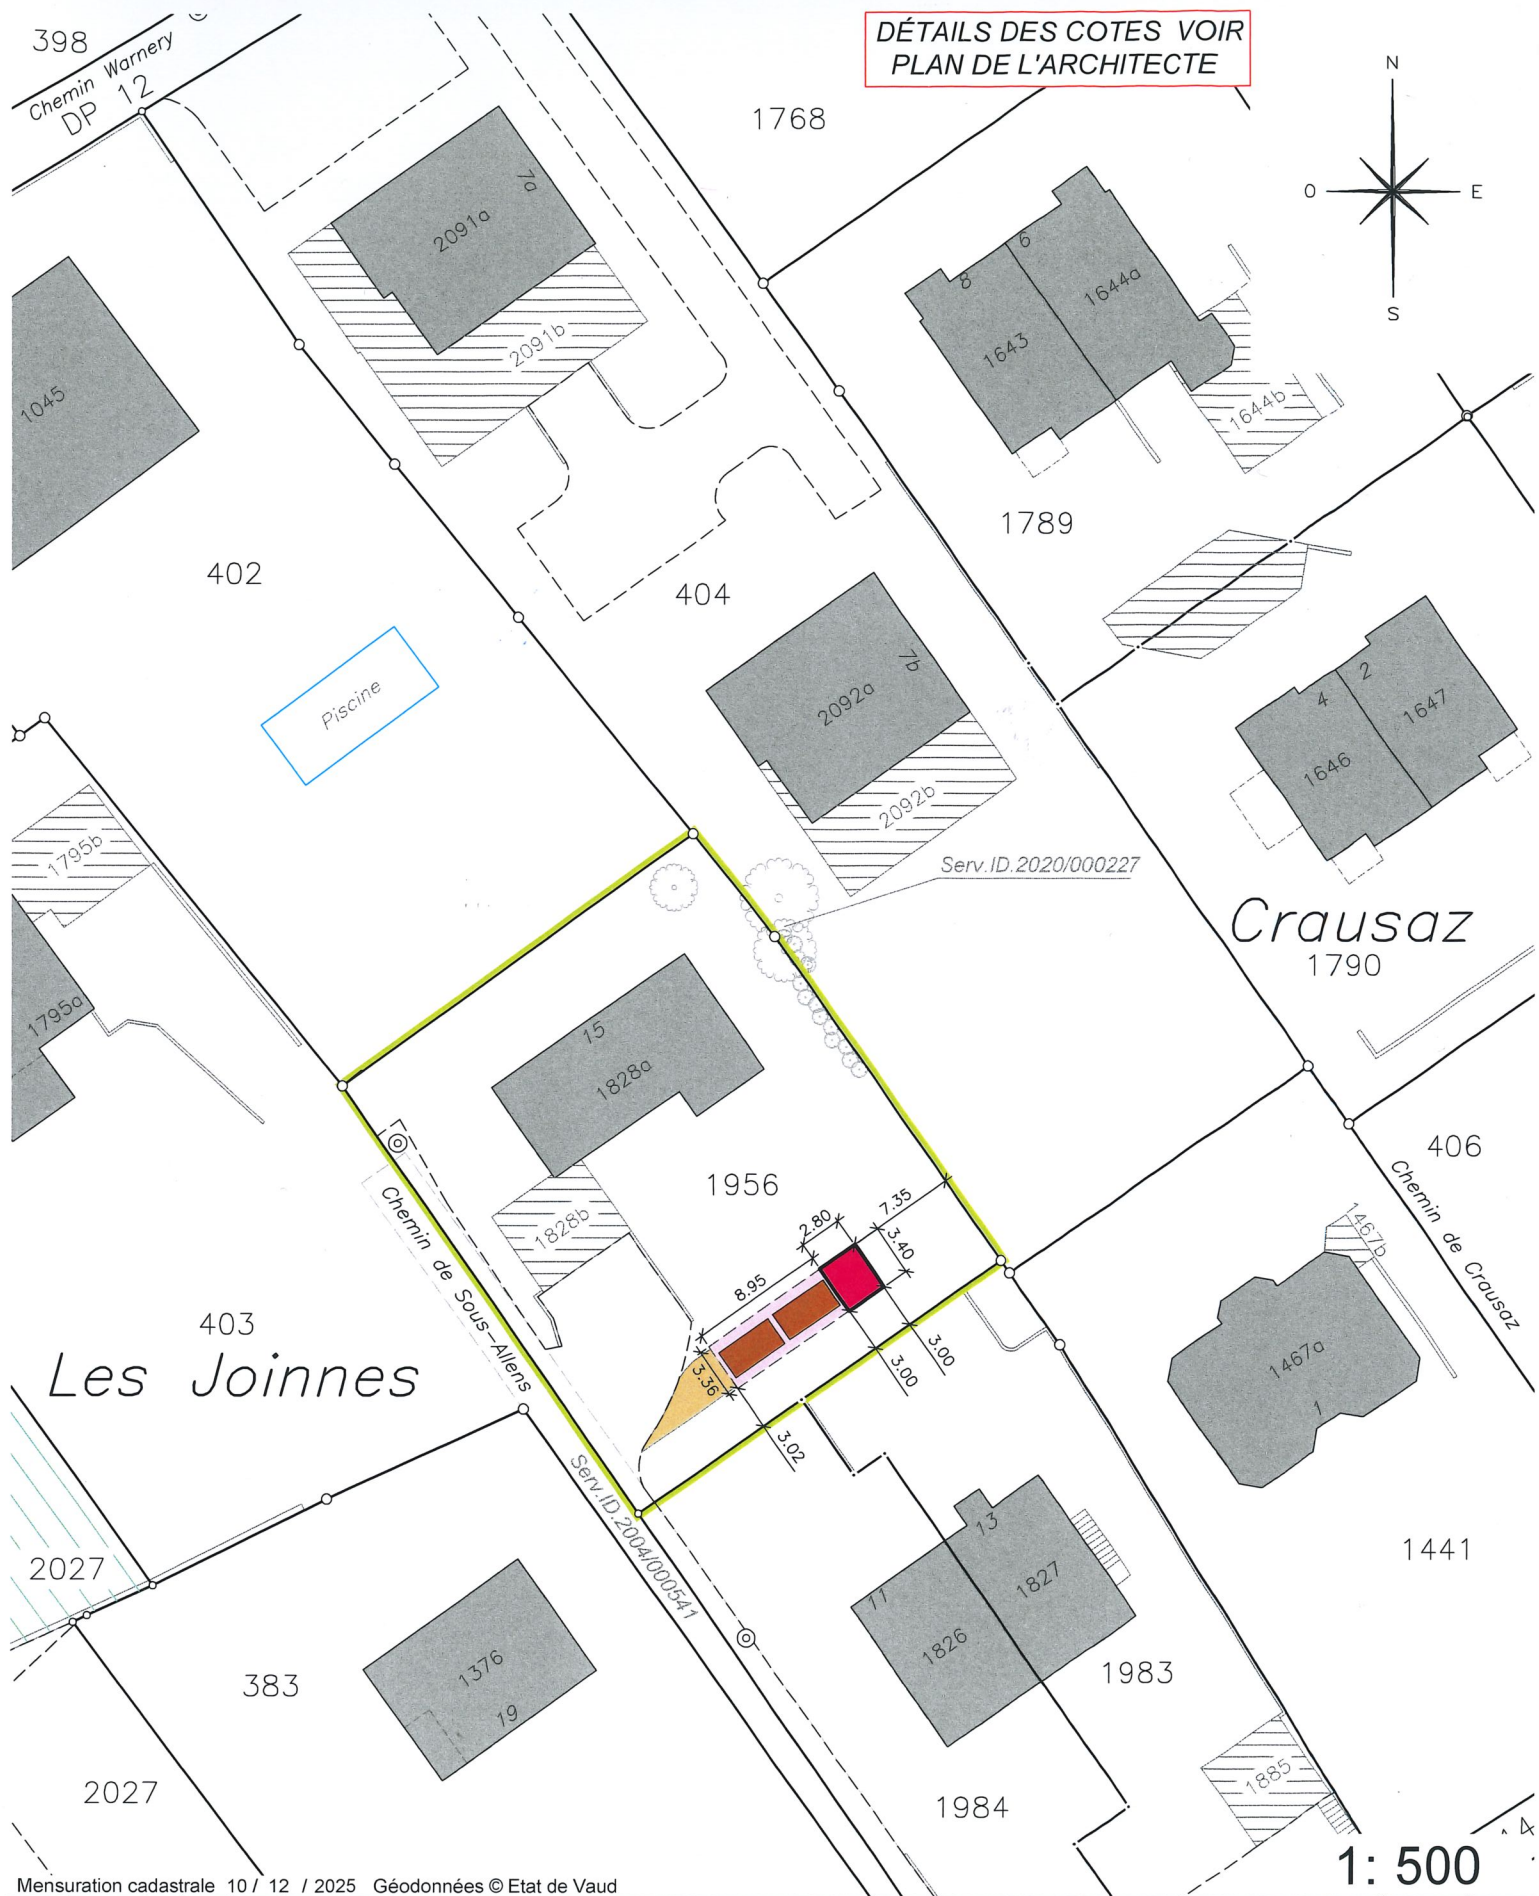

Mensuration cadastrale 10 / 12 / 2025 Géodonnées © Etat de Vaud

Propriétaires voisins :

Parc. 402 : MONDADA David
Parc. 403 : POLLA Monique et Dominique Robert Eugène Francis
Parc. 404 : PPE Saint-Prex 5646/404-1 à 7
Parc. 1983 : BROCHE Alexandre Joël et CORNELL Lucy Helen
Parc. 1984 : TAILLEUR Anne et TISSOT-DAGUETTE Nicolas

Légende :

Local à vélo
Couvert
Accès
Places de parc