



COMMUNE DE SAINT-PREX
PLAN D'ENQUÊTE

Augmentation de la capacité de la terrasse du Basuges à 40 personnes,
modification de l'horaire jusqu'à 23 heures et fermeture ponctuelle
de la place de l'Horloge

Propriétaire : Commune de Saint-Prex
Coordonnées : 2'524'790/1'148'085
Zone d'affectation : PPA "Vieille Ville"
Secteur de protection des eaux : Au
Degré de sensibilité au bruit : III

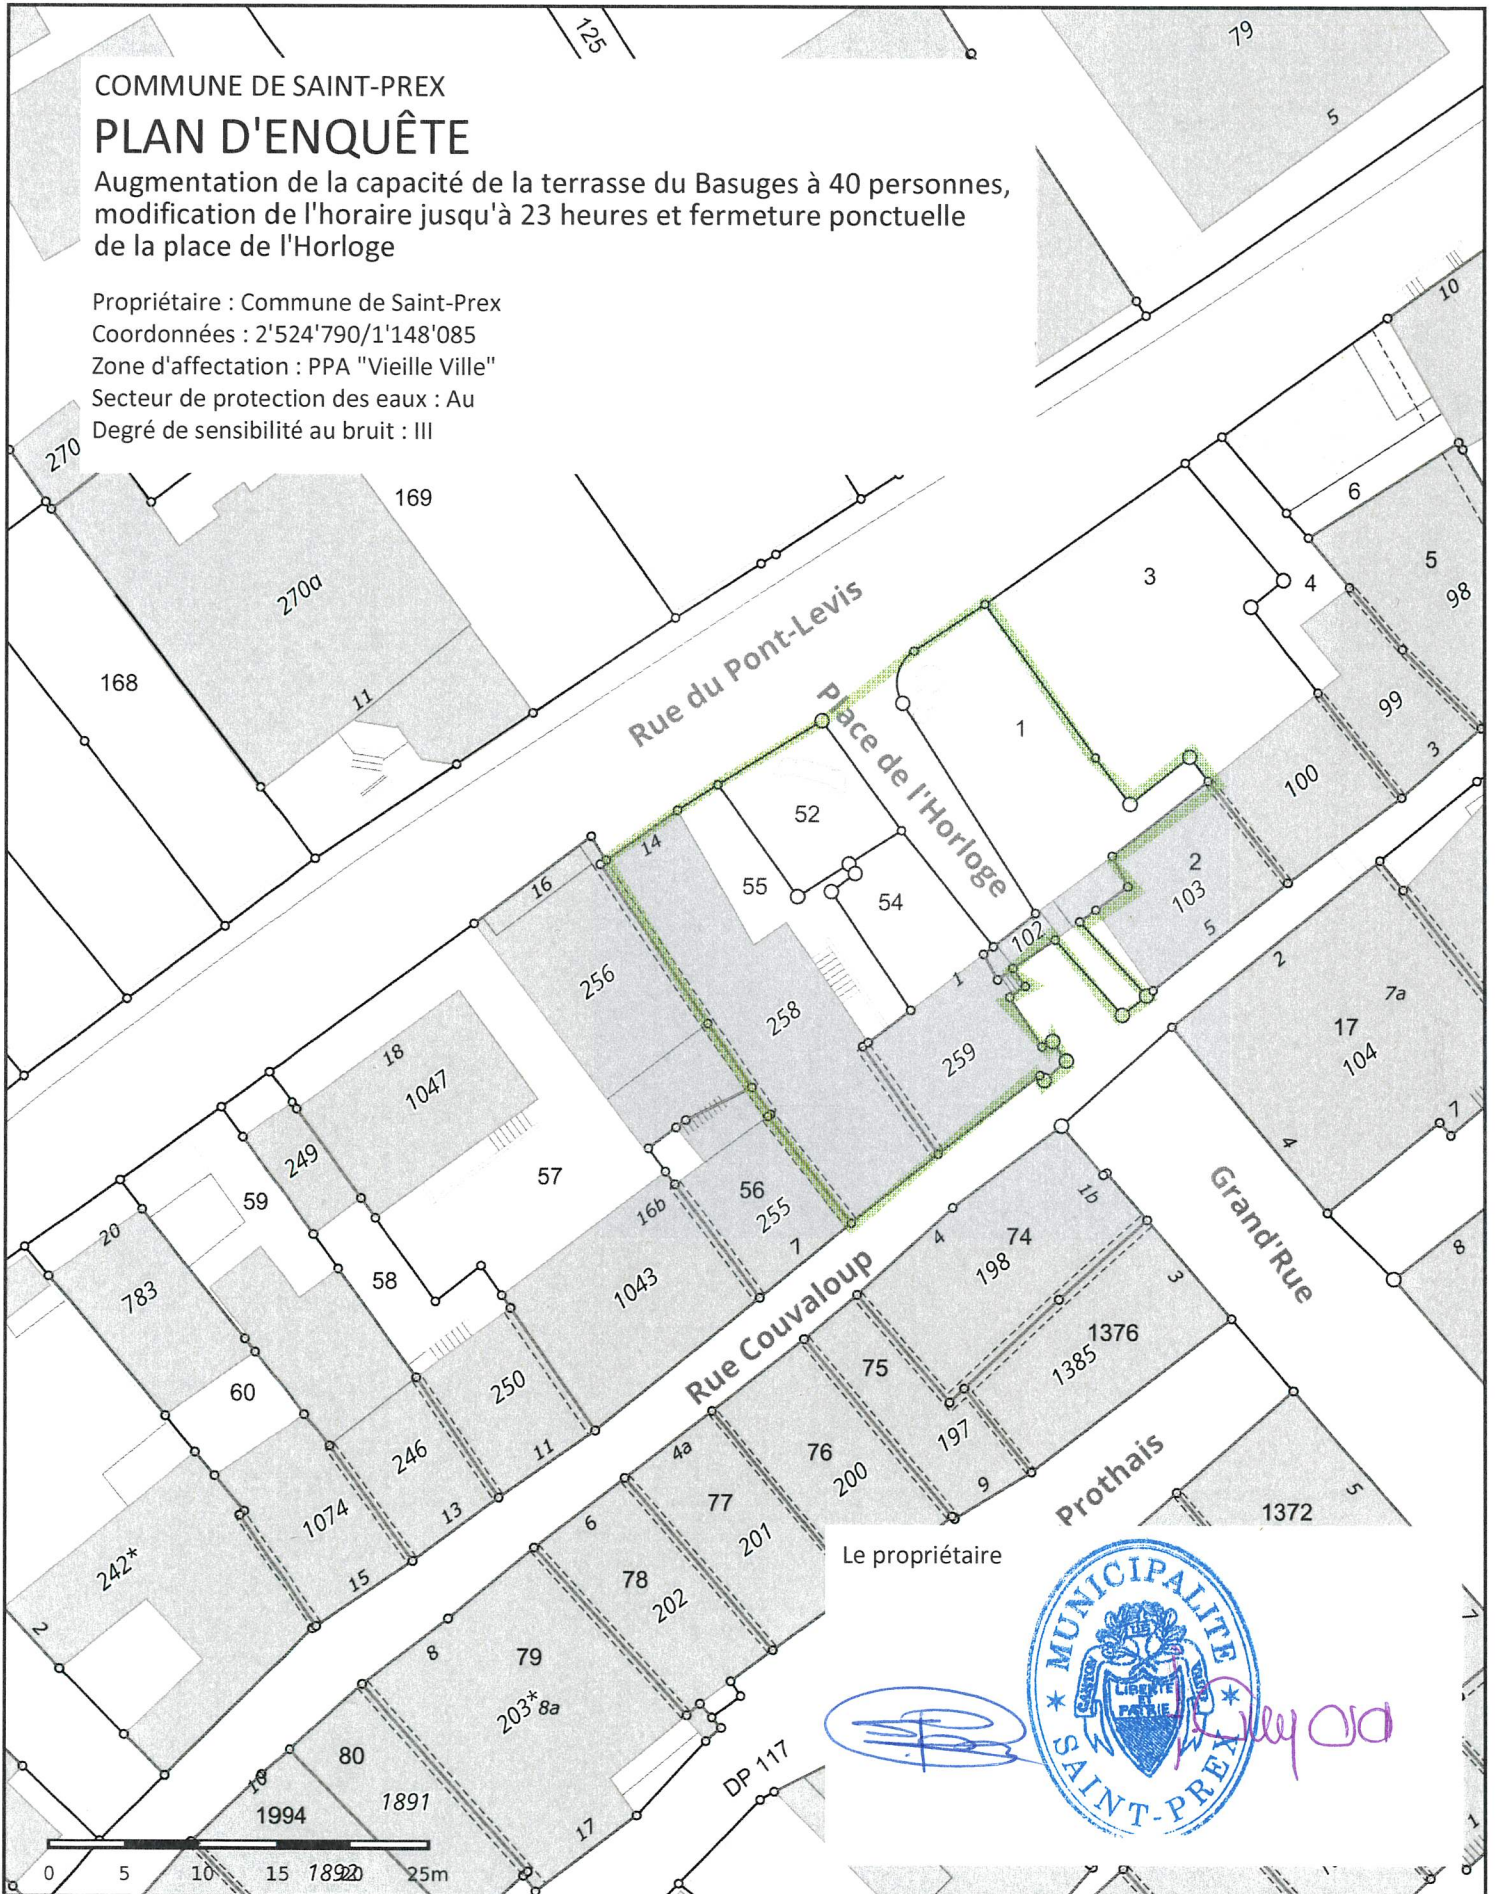

Le propriétaire

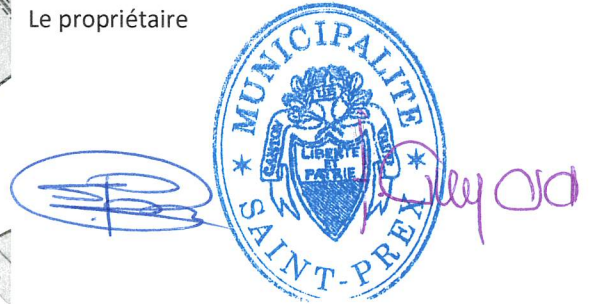

Echelle 1: 500

Saint-Prex : 24.04.2026

© Géodonnées
Etat de Vaud / Swisstopo



Informations dépourvues de foi publique. Les informations à caractère légal sont fournies par les autorités compétentes. Aucune garantie sur l'exactitude, l'exhaustivité et l'actualité des données.

