Commune de Saint-Prex

Situation : Chemin de la Moraine 8a
Echelle : 1:500
Mensuration : numérique

Coord. moyenne : 2'524'365 / 1'147'990
Altitude de référence : PFP3 135 / 394.87 m
Dossier technique : 116'848.003 / LF-SP

Propriétaire : FUNK Markus

Parcelle n°: 1204

Habitation n° 568	56 m²
Habitation n° 1303a	126 m²
Garage n° 1303b	42 m²
Bassin	64 m²
Jardin	3'008 m²
	3'296 m²

Affectation : zone de villas B et zone verte
Limite des constructions au DP : PEC approuvé le 08.08.1945 selon art. 36 de la loi sur les routes
Recensement architectural : --
Degré de sensibilité au bruit : II
Secteur de protection des eaux : Au
Mention : 190850, ID 2002/512 (# Précarité de construction)

Plan de situation dressé pour demande d'autorisation :

Transformation de la villa existante et adjonction d'un nouveau corps de bâtiment et d'un bassin de nage.

La réalisation du projet implique une mise à jour du plan RF

Sceau de la Municipalité	Le propriétaire
	Morges, le 24 septembre 2026 Le géomètre breveté A. Guex

BBHN SA GÉOMATIQUE • GÉNIE CIVIL • AMÉNAGEMENT DU TERRITOIRE
Ingénieurs EPF-HES Géomètres brevetés
MORGES Avenue de Lonay 17b • 1110 Morges • T. 021 811 40 40
EPALINGES Rte de la Croix-Blanche 42 • CP 47 • 1066 Epalinges • T. 021 623 13 13
membre sia
ISO 9001-14001 : 2015

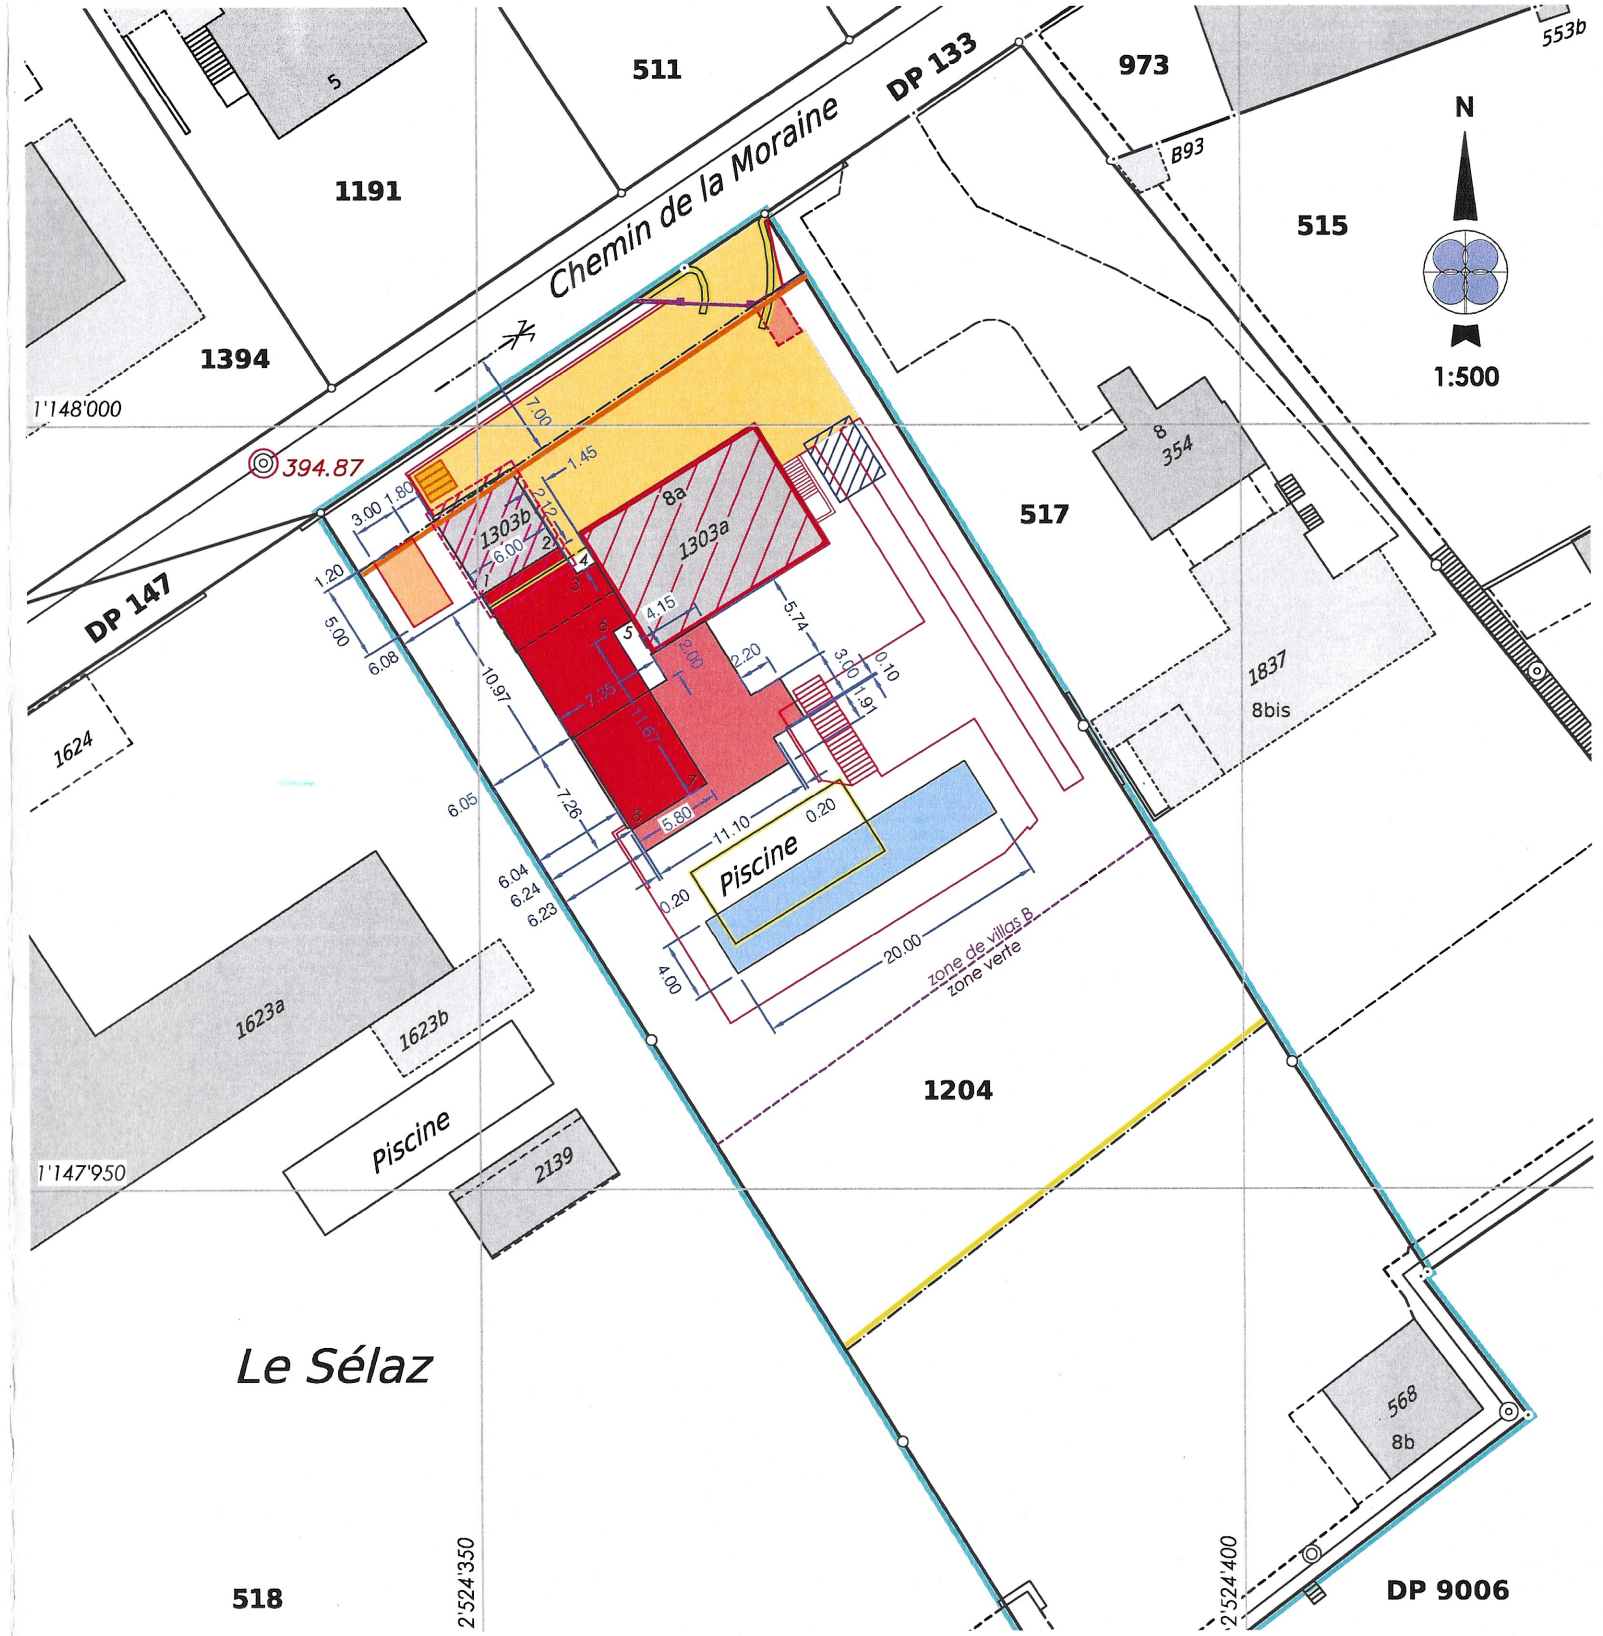

Servitude existante

149266 C Passage à pied, ID 2002/4147

Propriétaires voisins

517 Dupuis Luc Charles Léon
518 Mitterrand Louis-David Thierry Marie

Altitudes selon levé sur place le 5 novembre 2020

1	394.6 m
2	394.4 m
3	394.4 m
4	394.4 m
5	394.4 m
6	394.4 m
7	393.6 m
8	393.5 m

Légende

- Rez de chaussée / Sous-sol
- Isolation périphérique
- Modifications intérieures
- Modification de la toiture
- Abri poubelle
- Cabane de jardin
- Accès
- Places de parc vélos
- Bassin de nage
- Portail
- Terrasse perméable
- Cuve rétention
- A démolir

m:\saint-prex\tg\116848\003-enquete\enquete.dwg

GEODONNEE © ETAT DE VAUD
Pour les cotes de détail et les canalisations, voir le plan de l'architecte
Ce plan ne peut être diffusé que dans le cadre de l'objet cité en titre.
Il ne saurait être utilisé à d'autres fins ni modifié sans l'accord préalable express de son auteur.