CANTON DE VAUD
DISTRICT DE MORGES

Enquête 4

COMMUNE DE SAINT-PREX

Route de Rolle (tronçon Ouest)
Emprise par servitude

Situation 1:500

Approuvé par la Municipalité
de Saint-Prex dans sa séance
du .....
Le Syndic : La Secrétaire :

Plan déposé au Greffe Municipal pour être
soumis à l'enquête publique
du ..... au .....
Le Syndic : La Secrétaire :

Adopté par le Conseil
de Saint-Prex dans sa séance
du .....
Le Président: La Secrétaire:

Approuvé par le département
des Infrastructures et
des Ressources Humaines (DIRH)
Lausanne le .....
Le chef du département

Indice	Date	Description des modifications	Dess	Ctrl	N° du plan
a	14.03.17	Enquête publique	SIN	LC	11'280.01-42a

Morges, le 14 mars 2017

L'auteur du projet

Bureau d'études MOSINI et CAVIEZEL SA
Ingénieurs EPF-SIA Géomètres officiels
Rue Louis-de-Savoie 72 1110 MORGES
Tél. 021 804 75 75 - Fax 021 804 75 76 - morges@mc-sa.ch

Format 100/50 cm

Légende:

Servitude inscrite

Servitude à inscrire

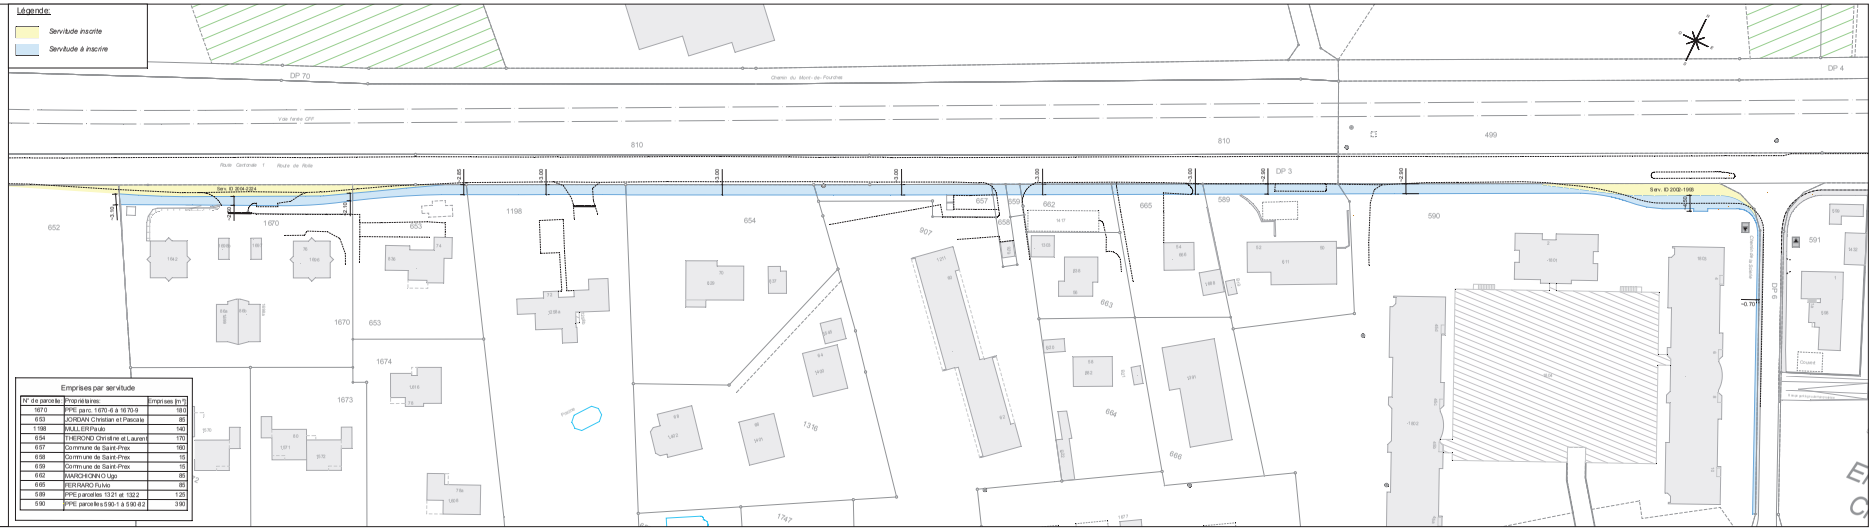

Emprises par servitude

N° de parcelle	Propriétaires	Emprises [m²]
1670	PPE parc. 1670-6 à 1670-9	180
653	JORDAN Christian et Pascale	85
1198	MULLER Paulo	140
654	THERONDI Christine et Laurent	170
657	Commune de Saint-Prex	160
658	Commune de Saint-Prex	15
659	Commune de Saint-Prex	15
662	MARCHIONNO Ugo	85
665	FERRARO Flavio	85
589	PPE parcelles 13:21 et 13:22	1'25
590	PPE parcelles 590-1 à 590-62	390