

# 1550/1

## PROJET

**Commune de Saint-Prex**  
Réseau de distribution d'eau

**Remplacement de la conduite**  
sur le tronçon inférieur du chemin des Alouettes

Situation 1:500



Avenue de la Harpe 1  
1007 Lausanne  
Tél. 021 614 91 35  
Fax 021 614 91 31  
info@miazweissersa.ch


Date	Dessiné	Contrôle	Modification
12.05.17	M.C.	D.W.	-

### Légende :

- Conduite d'eau potable communale existante
- Conduite d'eau potable communale projetée
- Vanne d'arrêt simple existante / projetée
- Borne-hydrant avec N° et vanne d'arrêt existante
- Conduite d'eau potable à désaffecter
- Vanne d'arrêt simple à supprimer
- Vannes de prise pour les particuliers existantes / projetées / à supprimer, tracé approximatif
- Gaz, conduite existante
- Remède Energie, tube existant
- Swisscom, tube existant
- upc cablecom, tube existant
- Collecteurs EU/EC existants
- Collecteur EU projeté

**Conduite d'eau potable communale en tuyaux PE 100-RC, S8, PN 10, avec extrémités lisses pour souder bout à bout**

Tronçons	Diamètres des conduites	Longueurs
1 - 4	PE 160/141 mm.	70.00 m'
4 - 12	PE 160/141 mm.	126.00 m'
BH 162	PE 125/110.2 mm.	4.00 m'
		<b>Longueur totale des conduites = 200.00 m'</b>

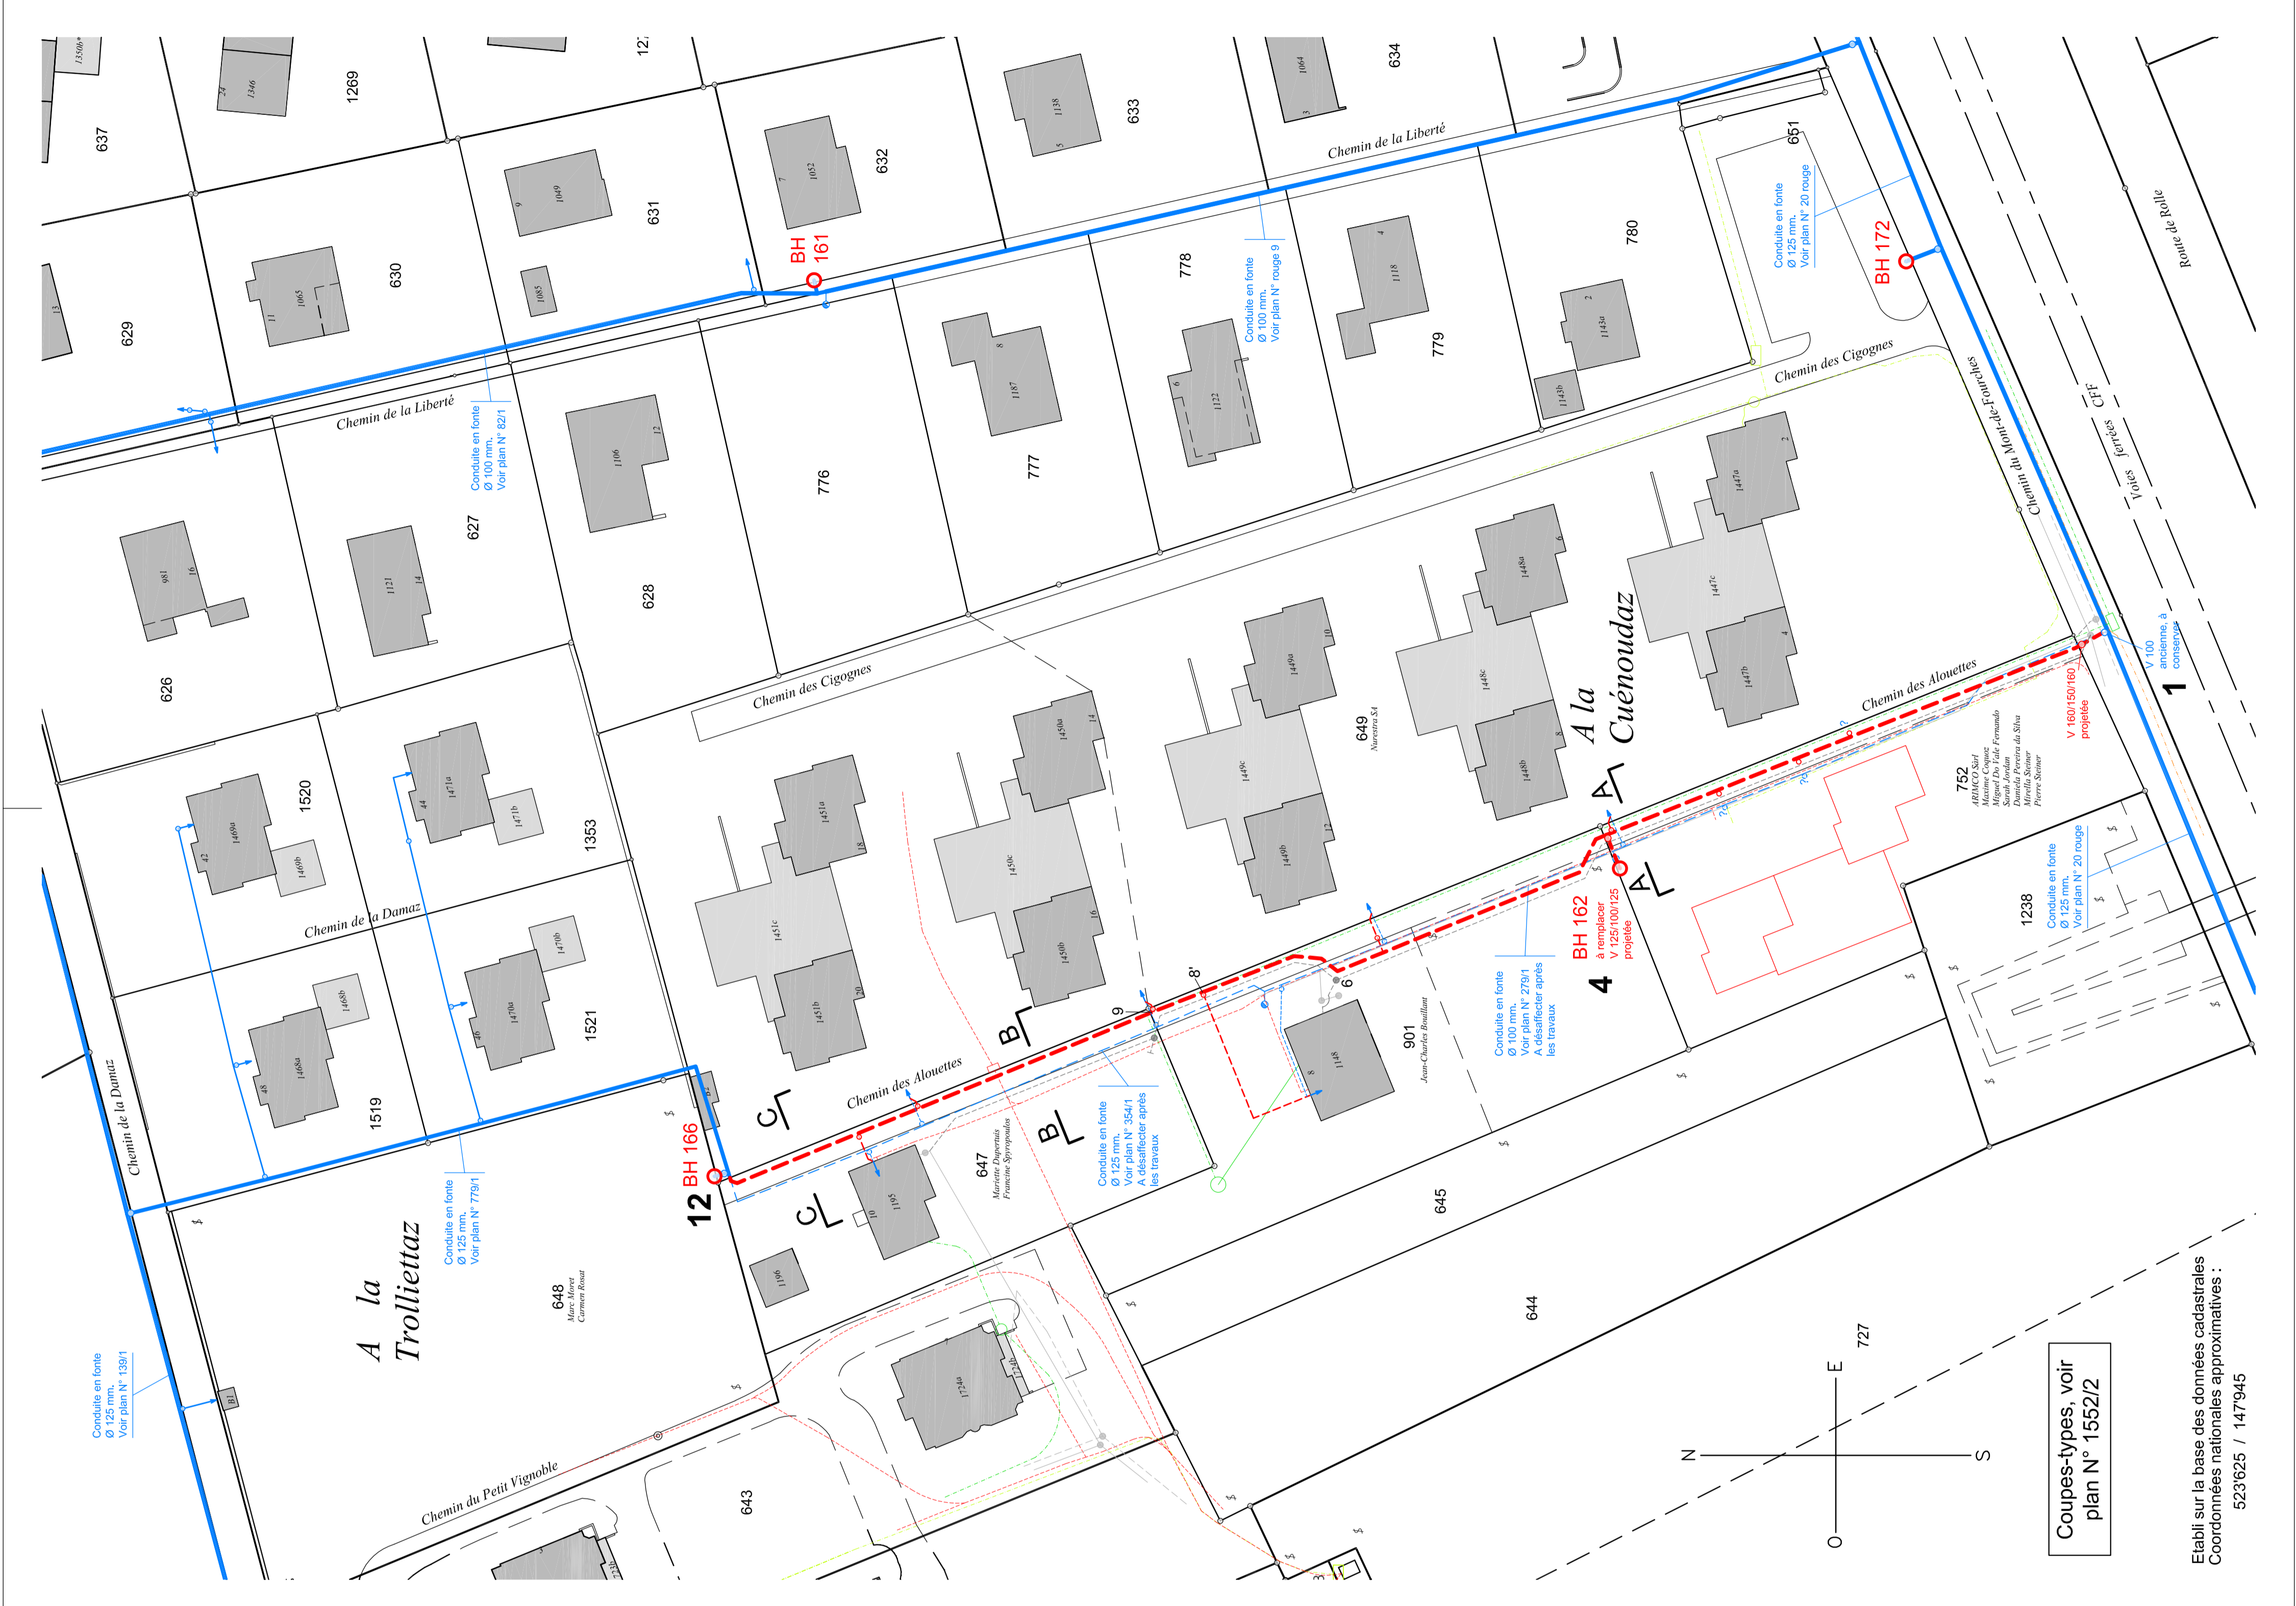

Coupes-types, voir plan N° 1552/2

Etabli sur la base des données cadastrales  
Coordonnées nationales approximatives :  
523'625 / 147'945