

COMMUNE DE SAINT-PREX
PLAN D' ENQUETE

N° CAMAC : 238274

PROPRIETAIRE : St-Prex la Commune	SURFACES CADASTRALES		
PARCELLE N° 204	PLANS N° 10 / 11		
" Au Vieux Moulin "	Bâtiment scolaire n° ECA 1131	1722	m²
" Avenue de Taillecou "	Bâtiment n° ECA 1584	58	m²
	Bâtiment n° ECA 1957	24	m²
	Bâtiment n° ECA 1498	80	m²
	Jardin	31'500	m²
	Total	33'384	m²

OBJET DE L'ENQUETE : - MODIFICATION DES INFRASTRUCTURES SPORTIVES ET POSE DE 6 MATS D'ECLAIRAGE

COORDONNEES MOYENNES : 2°524'870 / 1°148'440

AFFECTATION : Zone d'utilité publique et zone d'habitation collective D
selon PGA approuvé le 15 juillet 1987

LIMITE DES CONSTRUCTIONS : Selon l'article 36 L.Rou.

SURFACE EN ZONE A BATIR : 33'384 m²

SECTEUR DE PROTECTION DES EAUX : S (S2)

DEGRE DE SENSIBILITE AU BRUIT : III

NOTE AU RECENSEMENT ARCHITECTURAL : n° ECA 1131 : note 0, n° ECA 1584, 1498, 1957 : non recensés

MENTION PUBLIQUE : Aucune

SERVITUDES : ID.2001/001553 : (CD) Canalisat(i)on(s) d'eau et passage à pied (hors projet)
ID.2001/003867 : (C) Canalisat(i)on(s) d'eau (sans plan)
ID.2003/004607 : (C) Canalisat(i)on(s) d'eau (sans plan)

LA REALISATION DE CE PROJET IMPLIQUE UNE MISE A JOUR DU PLAN RF


LE(S) PROPRIETAIRE(S)

SCEAU DE L'AUTORITE


Morges, le 20 août 2025	DOSSIER N°	14'981.01
MOSINI et CAVIEZEL SA	INDICE	1b
Ingénieurs EPF-SIA Géomètres officiels	DESSINE	NB
Morges Montricher Assens Rolle Rue Louis-de-Savoie 72 1110 Morges Tél. 021 8055200 morges@mc-sa.ch	CONTROLE	JC



Agrandissement 1:100
"Détail socle"

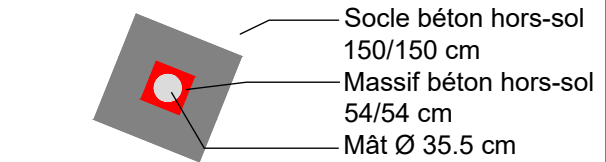

DÉTAILS DES COTES VOIR
PLAN DU CONSTRUCTEUR

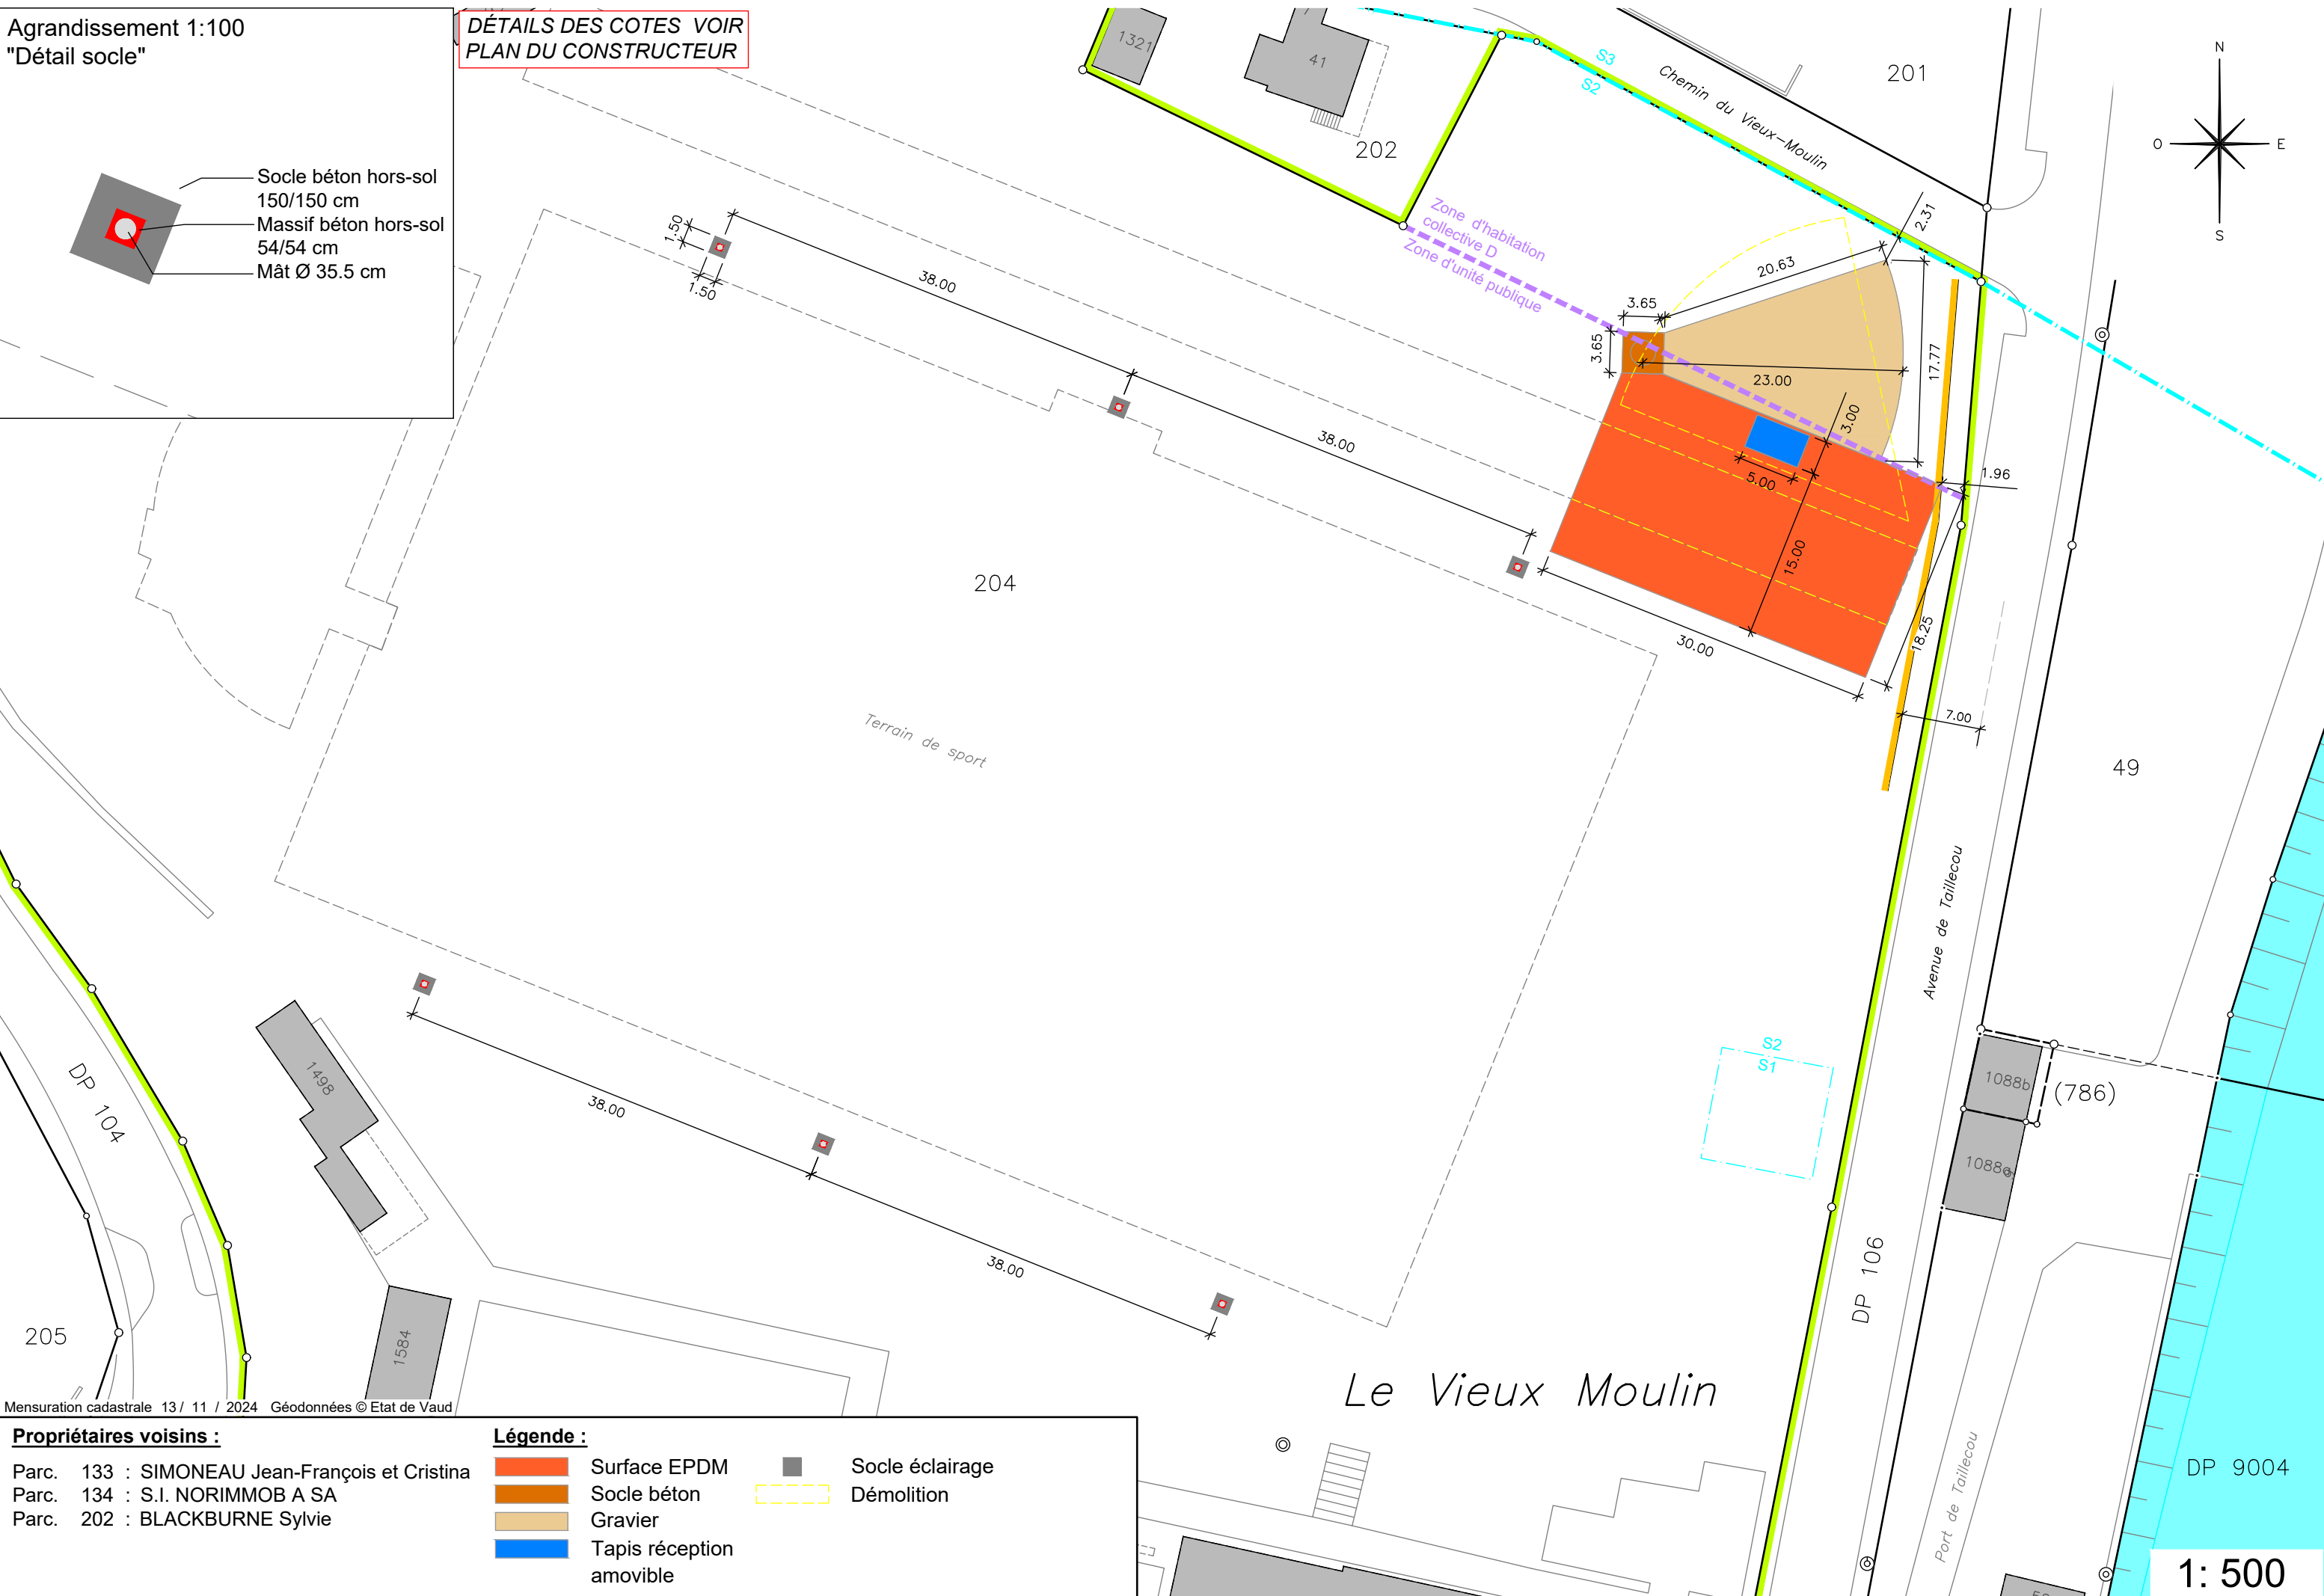

Mensuration cadastrale 13/ 11 / 2024 Géodonnées © Etat de Vaud

Propriétaires voisins :

Parc. 133 : SIMONEAU Jean-François et Cristina
Parc. 134 : S.I. NORIMMOB A SA
Parc. 202 : BLACKBURNE Sylvie

Légende :

- Surface EPDM
- Socle béton
- Gravier
- Tapis réception amovible
- Socle éclairage
- Démolition