COMMUNE DE SAINT-PREX

N° CAMAC : 235656

PLAN D' ENQUETE

PROPRIETAIRE : **SOLLIARD Adrien**

PARCELLE N° 210 PLANS N° 8 / 9

" Chemin de Perreret 5 et 7 "
" Chemin de Pomery "
" En Perreret "

SURFACES CADASTRALES

Bâtiment agricole n° ECA 633	133 m²
Habitation n° ECA 1011	82 m²
Habitation et rural n° ECA 929	833 m²
Accès, place privée	898 m²
Champ, pré, pâturage	38'871 m²
Jardin	1'285 m²
Total	42'102 m²

OBJET DE L'ENQUETE : CONSTRUCTION D'UN NOUVEAU HANGAR À MACHINE AGRICOLE ET DÉMOLITION DU HANGAR EXISTANT ECA N° 633

COORDONNEES MOYENNES : 2'524'845 / 1'149'068

AFFECTATION : Zone agricole selon plan des zones approuvé le 15 juillet 1987

LIMITE DES CONSTRUCTIONS : Selon art. 36 LRou

SURFACE EN ZONE A BATIR : 0 m²

SECTEUR DE PROTECTION DES EAUX : Au

DEGRE DE SENSIBILITE AU BRUIT : III

NOTE AU RECENSEMENT ARCHITECTURAL : n° ECA 633, 929, 1011 , non recensé

MENTION PUBLIQUE : Aucune

SERVITUDES :
ID.2003/004610 : *(C) Passage à pied et avec tous véhicules*
ID.2003/004612 : *(C) Canalisation(s) souterraine d'électricité*
ID.2013/000982 : *(C) Droit d'habitation (sans plan)*
ID.2020/000364 : *(C) Superficie, jusqu'au 09.01.2040 (hors secteur)*

LA REALISATION DE CE PROJET IMPLIQUE UNE MISE A JOUR DU PLAN RF

LE(S) PROPRIETAIRE(S)

SCEAU DE L'AUTORITE

Morges, le 22 janvier 2025

MOSINI et CAVIEZEL SA
Ingénieurs EPF-SIA
Géomètres officiels
Morges Montricher Assens Rolle
Rue Louis-de-Savoie 72 1110 Morges
Tél. 021 8055200 morges@mc-sa.ch

le géomètre breveté
Julien COMTE

ENTREPRISE AFFILIÉE ORDRE VAUDOIS DES GEOMETRES

DOSSIER N°	15'292.01		
INDICE	1a		
DESSINE	AXB		
CONTROLE	JC		

15292-01-1a-enq-MN95-260113-AXB.dwg
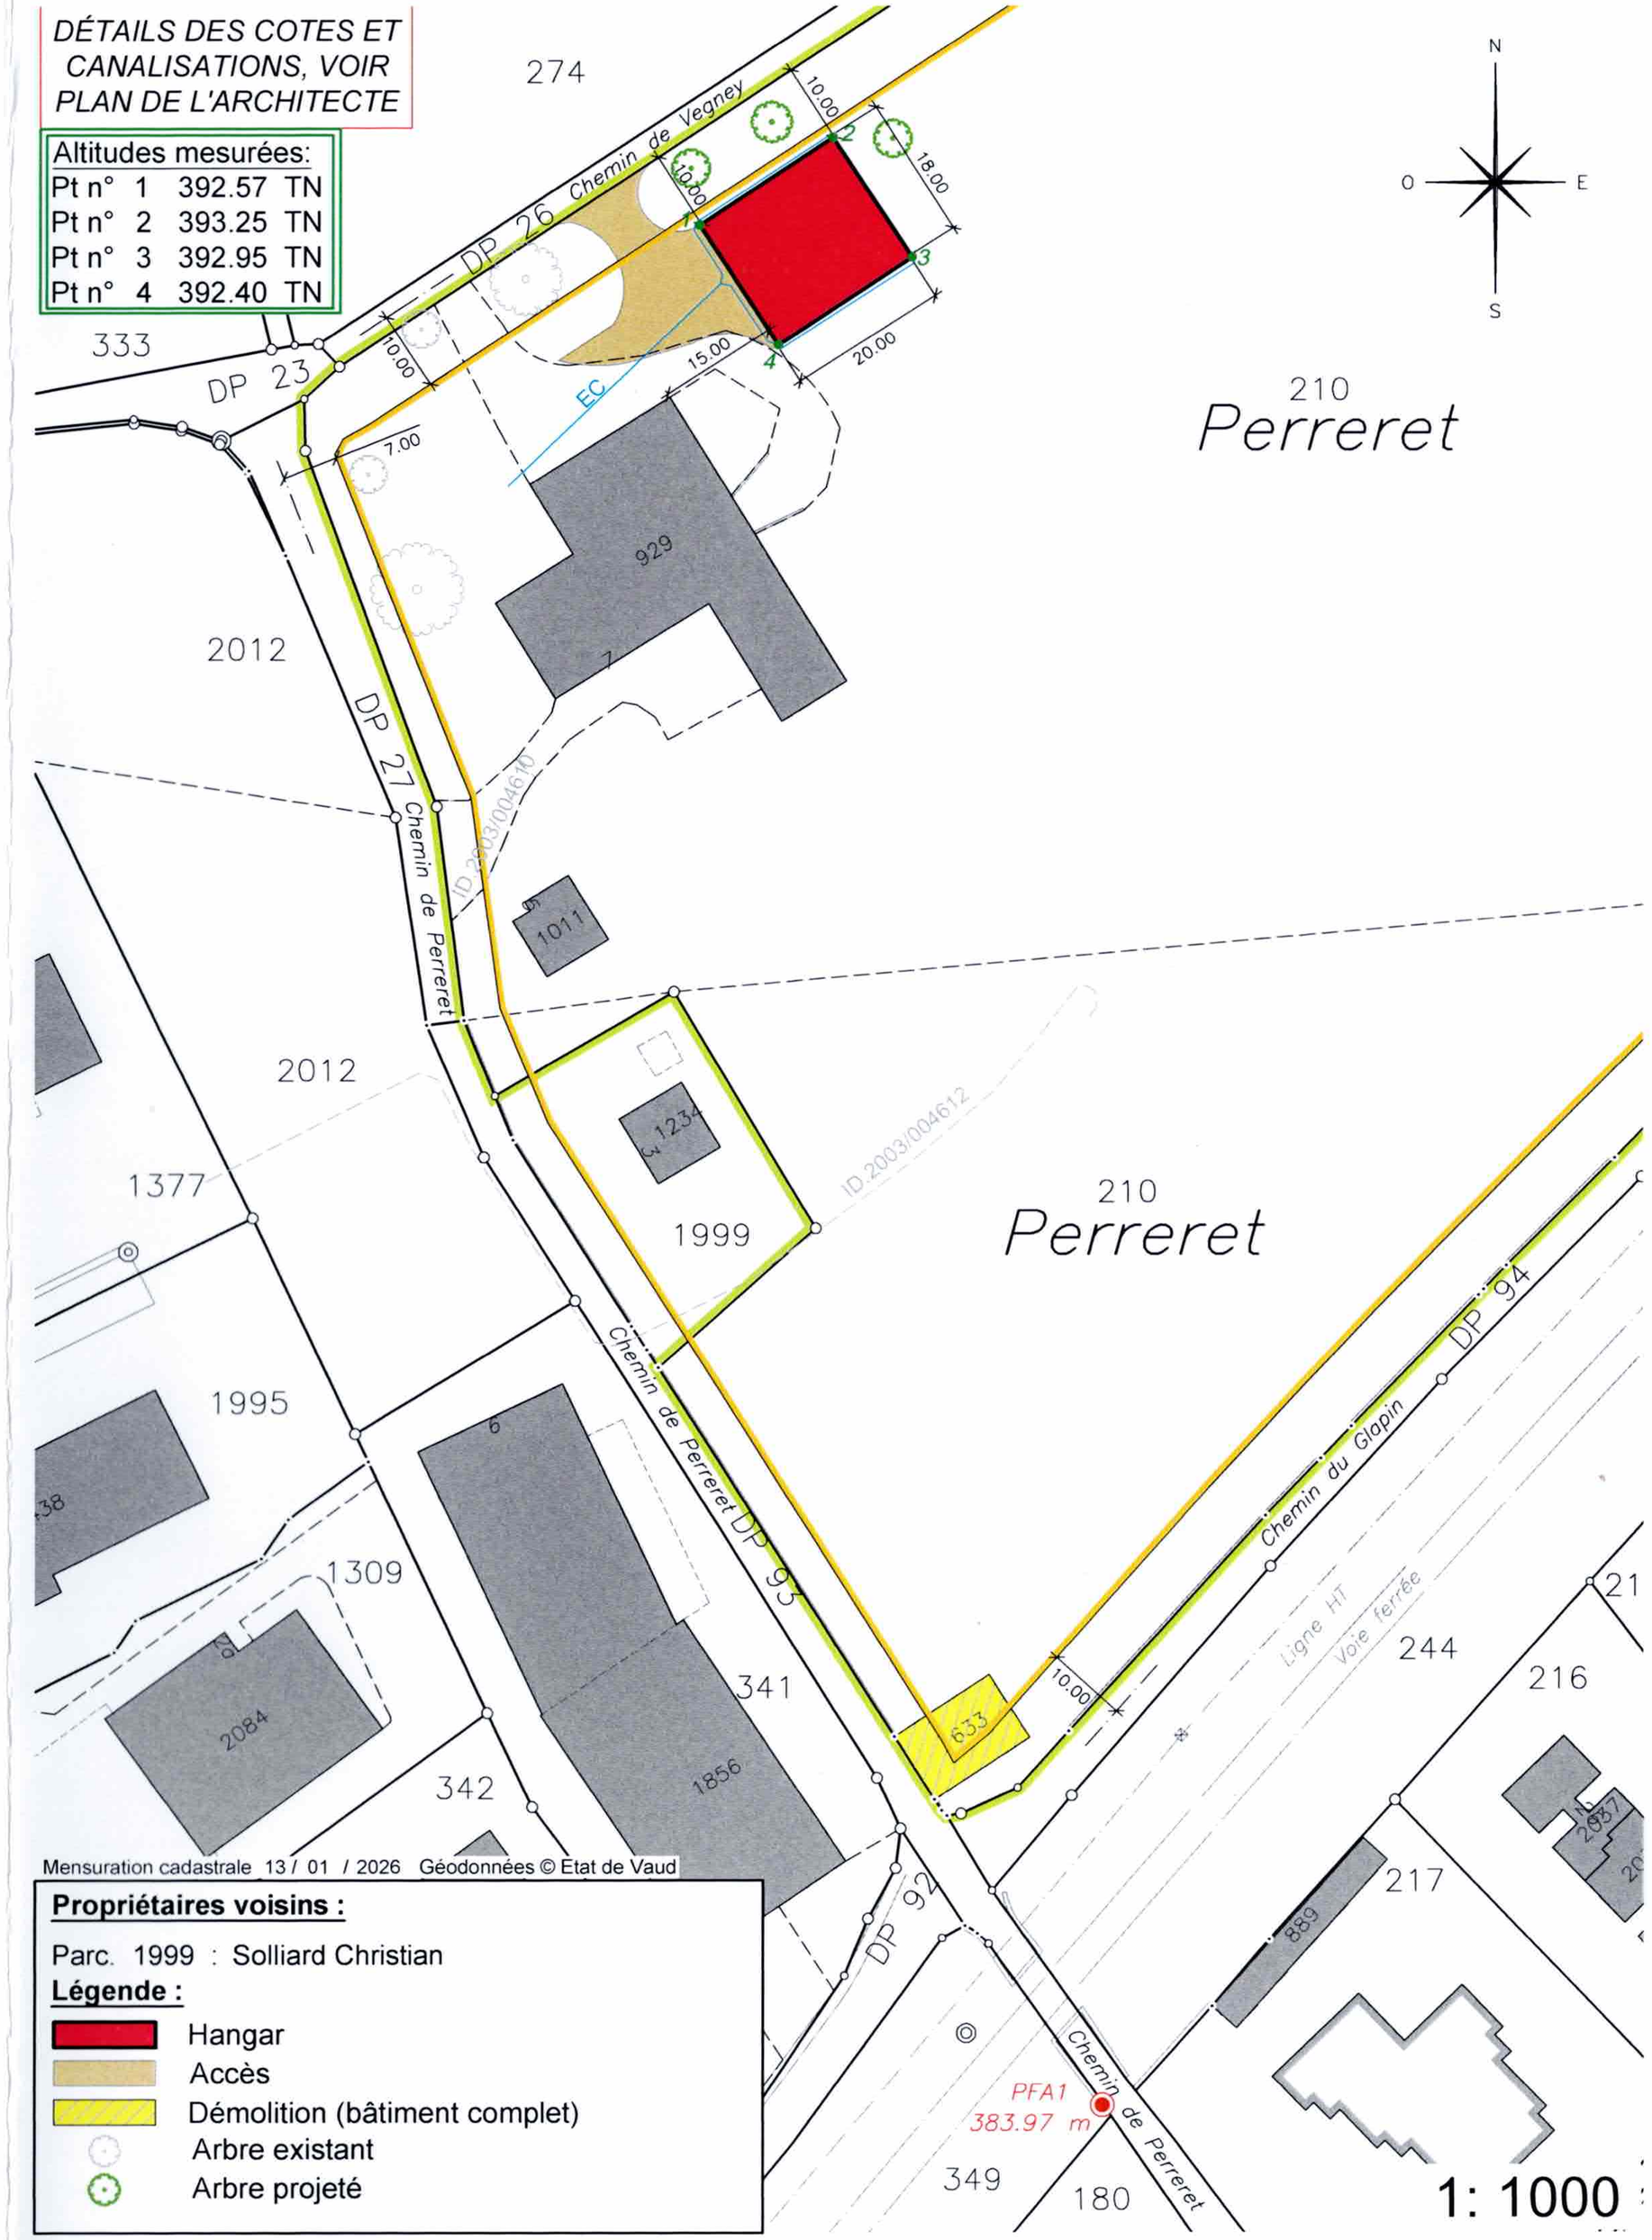
Format 30/42 cm