CANTON DE VAUD

COMMUNE DE SAINT-PREX

Requalification du chemin le Cheminet
Travaux de mise en séparatif
et réfection des réseaux souterrains



COUPES-TYPES	Echelle 1:50
	Plan n°G22'752 / 4.B
ENQUETE	Mensuration numérique
	"Géodonnée © Etat de Vaud"


Modif.	Date	Dessin	Contr.	Objet de la modification
----	23.02.2026	M.F.		Coupes types enquête
1	14.04.2026	M.F.		Complément des bords de route
2				
3				

Auteur des Plans: FRITSCHE Guy, Ingénieur HES


N:\St-Prex\G22752 - Saint-Prex - Le Cheminet - Etude et réalisation de l'assainissement des réseaux souterrains et de l'aménagement de surface\5. ENQUETE

Bovard & Fritsché SA
Géomètre - Génie rural - Génie civil
Système d'information du territoire
Route de St-Cergue 23 1260 NYON Tél. 022 361 17 42 E-Mail : info@bfing.ch Site : www.bfing.ch


Coupe A - A'

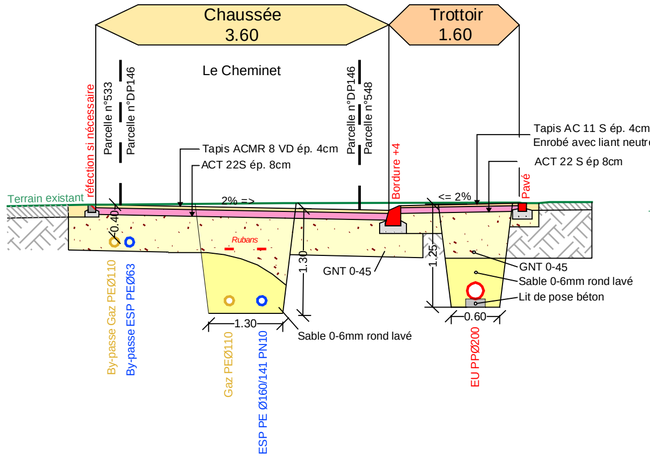


Coupe B - B'

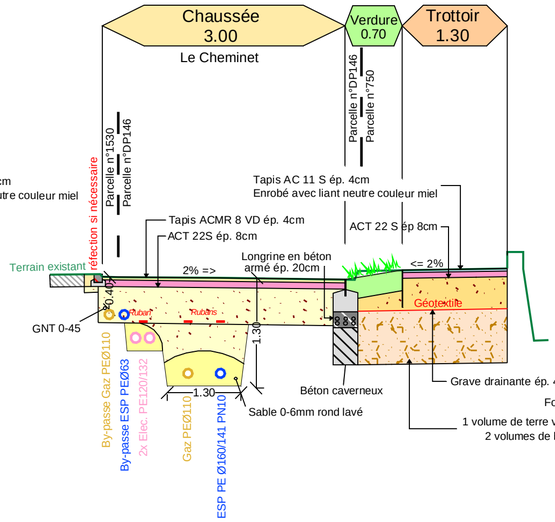

Détail seuil arrondi

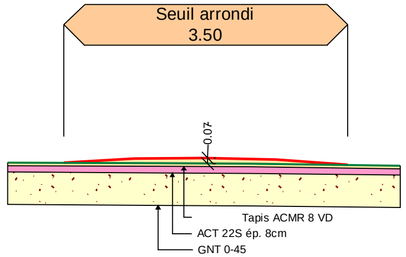

Coupe C - C'

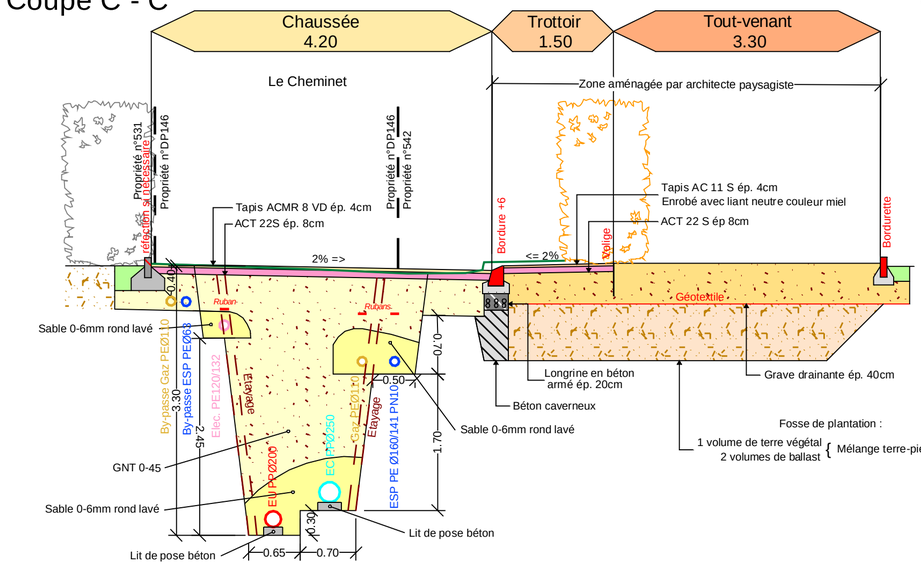

Coupe D - D'

