COMMUNE DE SAINT-PREX

PLAN D' ENQUETE

N° CAMAC : 250597

PROPRIETAIRE : **e-novimmo SA**

PARCELLE N°1377 PLAN N° 9

" Chemin du Glapin 6 "

SURFACES CADASTRALES

Bâtiment de l'administration n° ECA 1427	406	m²
Jardin	2'036	m²
Total	2'442	m²

OBJET DE L'ENQUETE : - MODIFICATIONS INTERIEURES D'UN BATIMENT DE BUREAU AVEC UNE TERRASSE EN ATTIQUE.

COORDONNEES MOYENNES : 2'524'740 / 1'148'970

AFFECTATION : Zone industrielle B selon PGA approuvé le 15 juillet 1987

SURFACE EN ZONE A BATIR : 2'442 m²

SECTEUR DE PROTECTION DES EAUX : Au

DEGRE DE SENSIBILITE AU BRUIT : IV

NOTE AU RECENSEMENT ARCHITECTURAL : Aucune

DEROGATION : A l'art. 68 RPGA (hauteur), application de l'art. 86 RPGA

MENTION PUBLIQUE : Aucune

SERVITUDES :
ID.2003/004801 : *(C/D) Passage à pied, pour tous véhicules et toutes canalisations*
ID.2003/004612 : *(C) Canalisation(s) souterraine d'électricité*
ID.2003/005798 : *(C/D) Passage à pied et pour tous véhicules*
ID.2003/005799 : *(C) Usage d'une chaufferie pour chauffage central et usage d'une installation d'extinction automatique d'incendie (sprinkler) (sans plan)*

LA REALISATION DE CE PROJET IMPLIQUE UNE MISE A JOUR DU PLAN RF

LE(S) PROPRIETAIRE(S)

SCEAU DE L'AUTORITE

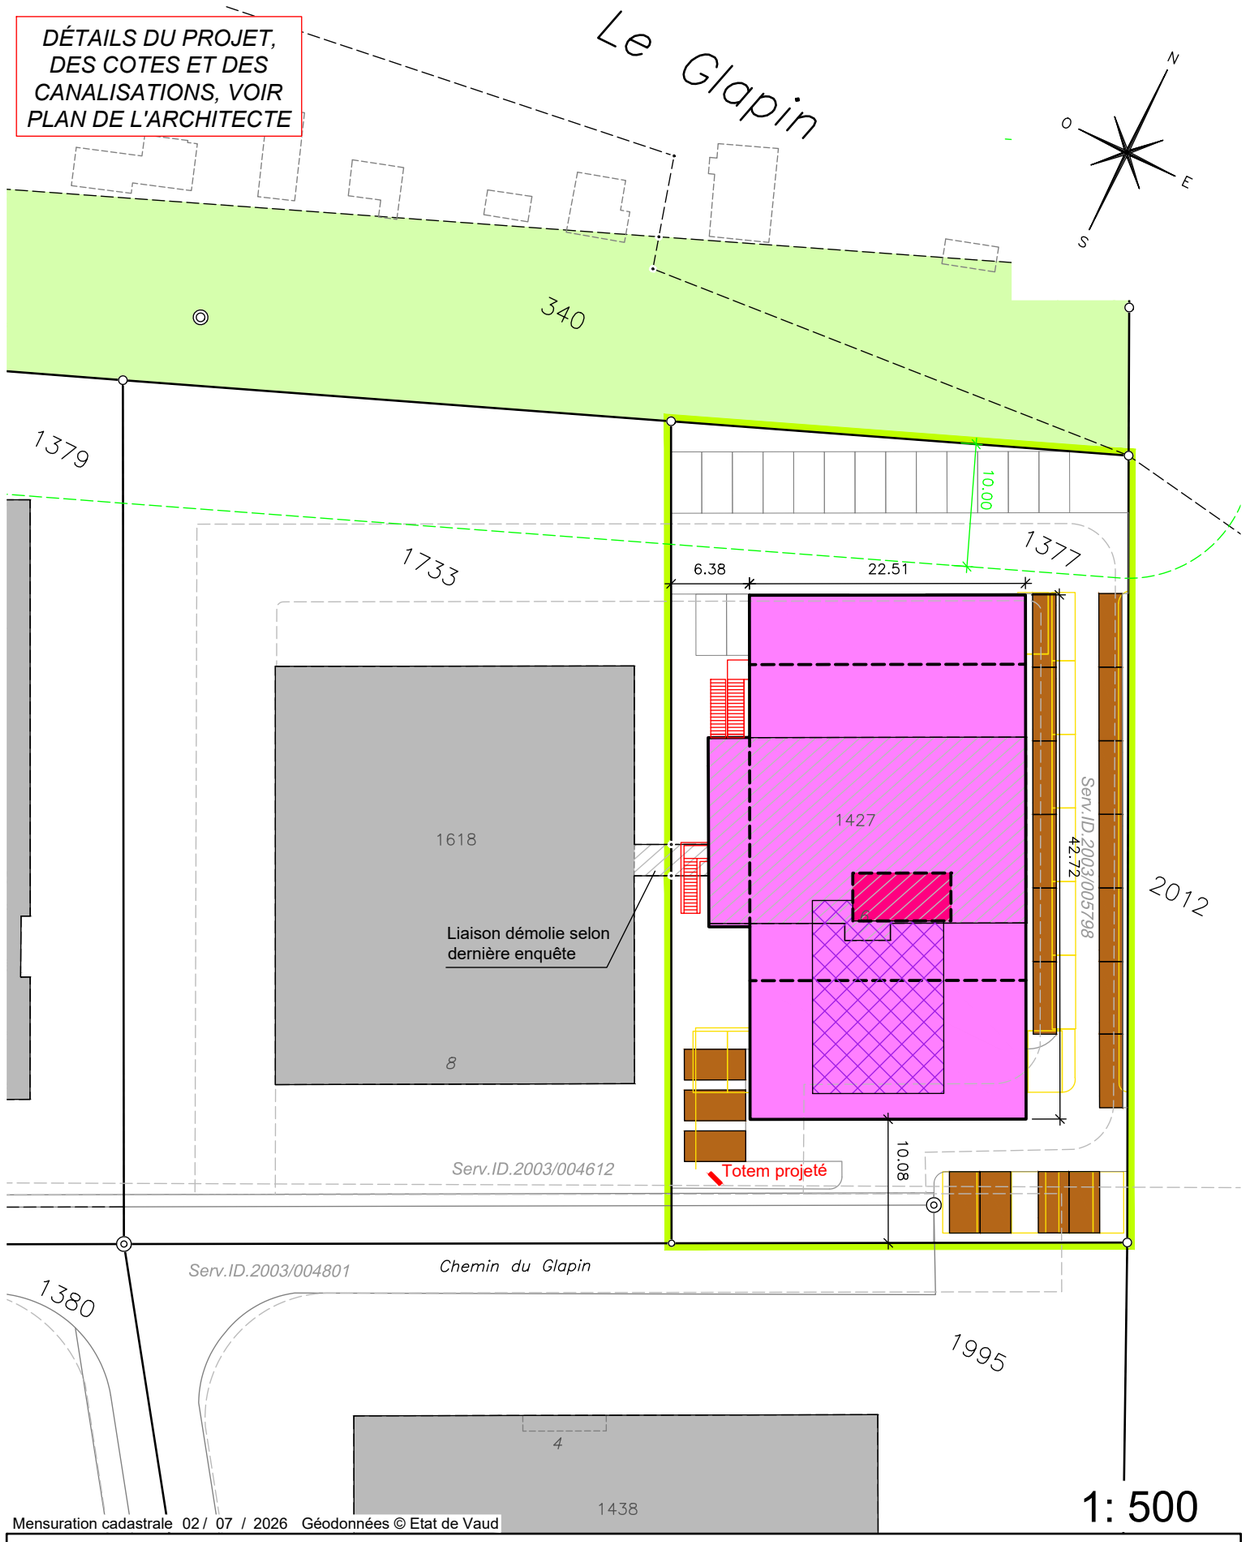

Propriétaires voisins :

Parc. 340 : St-Prex la Commune
Parc. 1733 : Fondation la Prévoyante
Parc. 1995 : GH REAL ESTATE SA
Parc. 2012 : SOLLIARD Adrien

Légende :

- Transformations intérieures
- Surélévation
- Suppression aménagement
- Places de parc
- Pergola et terrasse en toiture
- Escaliers
- Limite forestière (art 27 LVLFO)

Morges, le 14 septembre 2026

MOSINI et CAVIEZEL SA
Ingénieurs EPF-SIA
Géomètres officiels
Morges Montricher Assens Rolle
Rue Louis-de-Savoie 72 1110 Morges
Tél. 021 8055200 morges@mc-sa.ch

ENTREPRISE AFFILIÉE ORDRE VAUDOIS DES GEOMETRES

DOSSIER N°	14'813.13		
INDICE	1a		
DESSINE	MB		
CONTROLE	BM		